


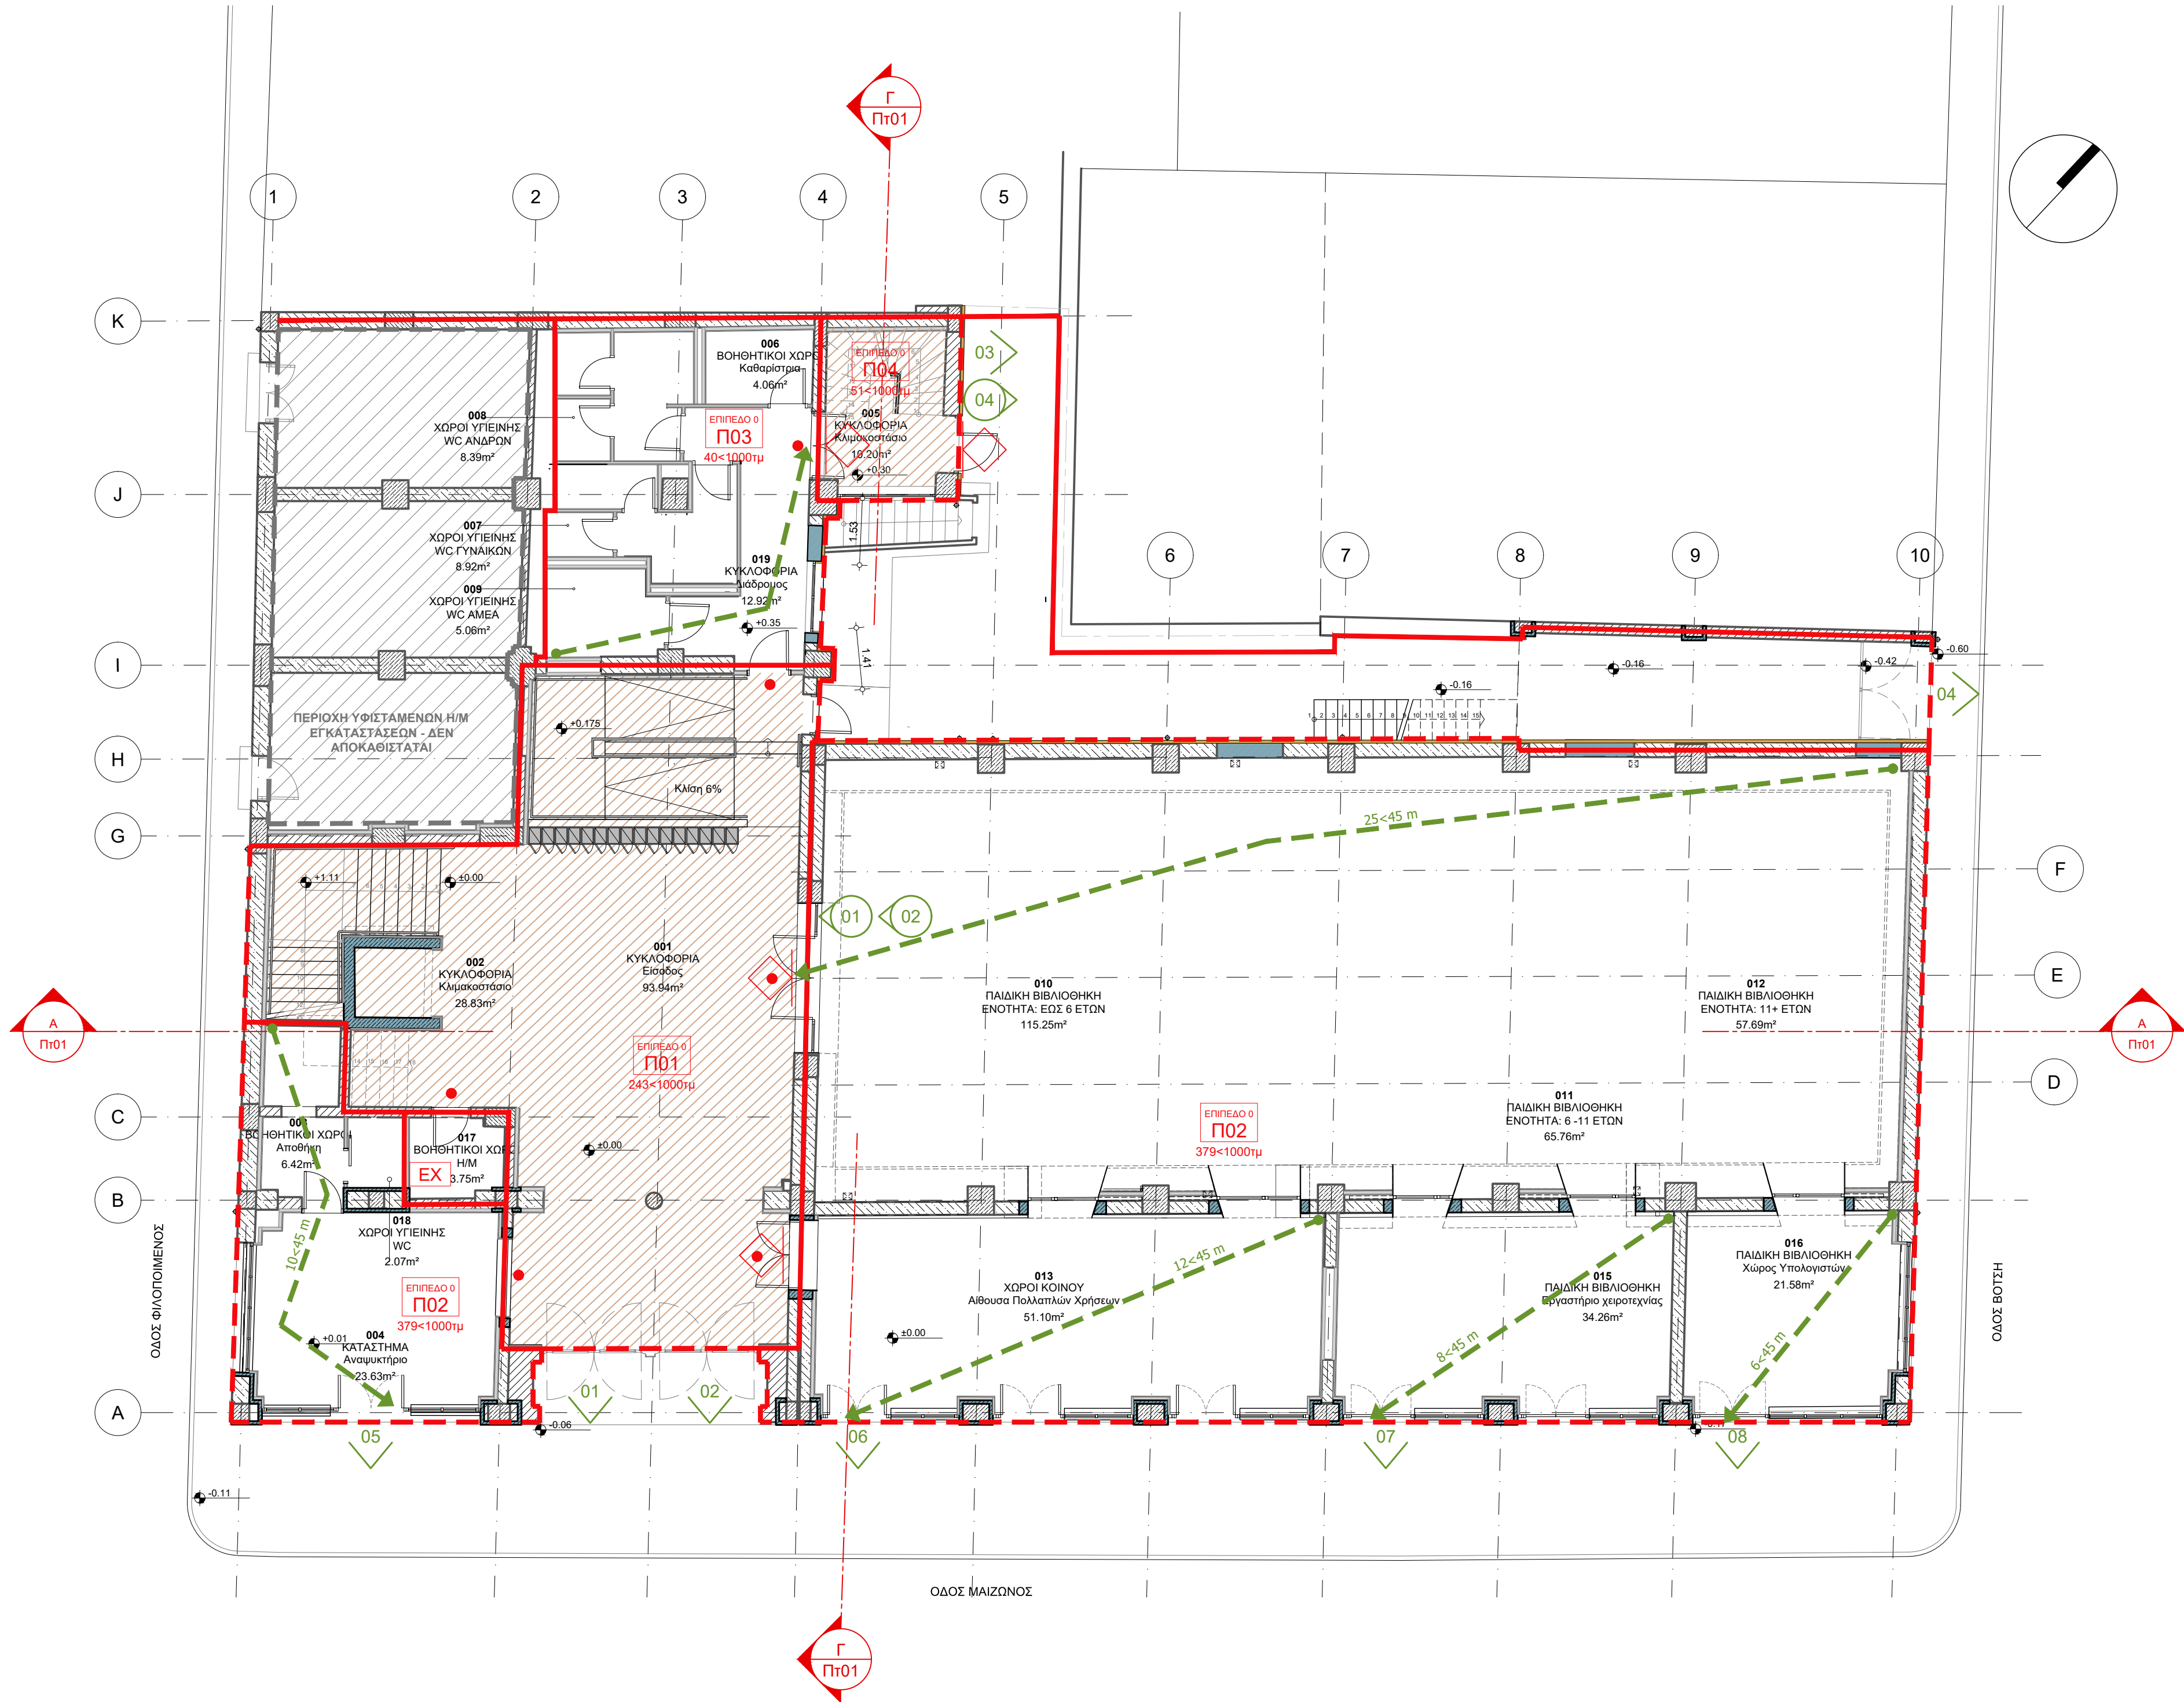

ΥΠΟΜΝΗΜΑ ΠΑΘΗΤΙΚΗΣ ΠΥΡΟΠΡΟΣΤΑΣΙΑΣ

ΣΥΜΒΟΛΙΣΜΟΣ ΠΥΡΟΔΙΑΜΕΡΙΣΜΑΤΟΣ

- ΕΠΙΠΕΔΟ 0
- ΠΥΡΟΔΙΑΜΕΡΙΣΜΑ
- ΕΜΒΛΩΝ ΠΥΡΟΔΙΑΜΕΡΙΣΜΑΤΟΣ

ΕΣΩΤΕΡΙΚΟΙ ΤΟΙΧΟΙ ΠΥΡΟΔΙΑΜΕΡΙΣΜΑΤΟΣ

ΠΥΡΑΝΤΙΣΤΑΣΗ 60"

ΚΟΥΦΟΜΑ ΜΕ 60" ΠΥΡΑΝΤΙΣΤΑΣΗ

ΠΥΡΟΠΡΟΣΤΑΤΕΥΜΕΝΗ ΟΔΕΥΣΗ ΔΙΑΦΥΓΗΣ

ΜΕΓΙΣΤΗ ΠΡΑΓΜΑΤΙΚΗ ΑΠΟΣΤΑΣΗ ΑΠΡΟΣΤΑΤΕΥΤΗΣ ΟΔΕΥΣΗΣ

ΟΔΕΥΣΗ ΔΙΑΦΥΓΗΣ

ΟΡΙΖΟΝΤΙΑ ΕΞΟΔΟΣ

ΤΕΛΙΚΗ ΕΞΟΔΟΣ ΜΕ ΣΗΜΑΝΣΗ

ΘΥΡΑ ΕΞΟΔΟΥ ΜΕ ΜΠΑΡΑ ΠΑΝΙΚΟΥ

ΕΠΙΚΙΝΔΥΝΟΙ ΧΩΡΟΙ

ΣΗΜΕΙΩΣΕΙΣ:

-Η σχετική στάθμη ±0.00 της Βιβλιοθήκης ανταποκρίνεται στην απόλυτη στάθμη +4.53

-Τα σχέδια βασίζονται στην αποτύπωση που δόθηκε από την Τεχνική Υπηρεσία του Δήμου Πατρέων. Όλες οι διαστάσεις και οι τυπολογίες των ταχοτοκίων πρέπει να επιβεβαιωθούν από τον εργολάβο.

-Τα κομμάτια που φέρουν αστέρισκο, εμφανίζονται σε παραπάνω από μια κατόψεις και τα πλήρη στοιχεία τους αναγράφονται στην χαμηλότερη στάθμη.

ΥΠΟΜΝΗΜΑ ΣΥΜΒΟΛΙΣΜΩΝ

ΕΝΔΕΙΞΗ ΑΞΟΝΩΝ/

ΣΤΑΘΜΗ ΤΕΛΙΚΟΥ ΔΑΠΕΔΟΥ (ΣΕ ΚΑΤΟΨΗ)

ΣΤΑΘΜΗ ΤΕΛΙΚΟΥ ΔΑΠΕΔΟΥ (ΣΕ ΟΥΞΕΙΣ-ΤΟΜΕΣ)

ΕΝΔΕΙΞΗ ΤΟΜΗΣ Α ΑΡΙΘΜΟΣ ΤΟΜΗΣ Α01: ΑΡΙΘΜΟΣ ΣΧΕΔΙΟΥ

ΕΝΔΕΙΞΗ ΟΥΞΗΣ ΟΥΞΗ 1: ΑΡΙΘΜΟΣ ΟΥΞΗΣ Α01: ΑΡΙΘΜΟΣ ΣΧΕΔΙΟΥ

ΚΛΙΣΗ / INCLINATION

ΕΝΔΕΙΞΗ ΛΕΠΤΟΜΕΡΕΙΑΣ (ΟΡΙΖΟΝΤΙΑ ΤΟΜΗ)

ΕΝΔΕΙΞΗ ΛΕΠΤΟΜΕΡΕΙΑΣ (ΚΑΤΑΚΟΡΥΦΗ ΤΟΜΗ)

ΣΥΜΒΟΛΟ ΑΡΧΗΣ ΧΑΡΑΞΗΣ

ΑΝΙΣΟΣΤΑΘΜΙΑ ΕΠΙΠΕΔΩΝ

ΕΝΔΕΙΞΗ ΟΠΗΣ ΣΤΗΝ ΟΡΟΦΗ

ΕΝΔΕΙΞΗ ΟΠΗΣ ΣΤΟ ΔΑΠΕΔΟ

ΗΛΕΚΤΡΙΚΟΣ ΠΙΝΑΚΑΣ

ΠΥΡΟΣΒΕΣΤΙΚΗ ΦΟΛΙΑ

ΣΤΟΙΧΕΙΑ ΧΩΡΟΥ

ΚΩΔΙΚΟΣ ΧΩΡΟΥ

ΧΡΗΣΗ ΧΩΡΟΥ

ΧΑΡΑΚΤΗΡΙΣΜΟΣ ΧΩΡΟΥ 1

ΚΑΘΑΡΟ ΕΜΒΛΩΝ ΧΩΡΟΥ

ΤΥΠΟΣ ΤΕΛΙΚΗΣ ΕΠΙΦΑΝΕΙΑΣ ΟΡΟΦΗΣ

ΚΑΘΑΡΟ ΥΨΟΣ ΧΩΡΟΥ

ΤΥΠΟΣ ΤΕΛΙΚΗΣ ΕΠΙΦΑΝΕΙΑΣ ΔΑΠΕΔΟΥ

ΤΥΠΟΣ ΤΕΛΙΚΗΣ ΕΠΙΦΑΝΕΙΑΣ ΤΟΙΧΟΥ

ΤΥΠΟΣ ΙΣΟΒΑΤΕΠΙ

ΤΥΠΟΙ ΚΑΤΑΣΚΕΥΗΣ ΔΑΠΕΔΩΝ (Βλ. ΠΙΝΑΚΑ ΤΥΠΟΛΟΓΙΑΣ)

ΤΥΠΟΙ ΚΑΤΑΣΚΕΥΗΣ ΤΟΙΧΟΠΟΙΩΝ (Βλ. ΠΙΝΑΚΑ ΤΥΠΟΛΟΓΙΑΣ)

ΚΩΔΙΚΟΣ ΕΣΩΤΕΡΙΚΟΥ ΚΟΥΦΟΜΑΤΟΣ

ΕΠΙΠΕΔΟ ΤΟΠΟΘΕΤΗΣΗΣ

ΑΥΞΟΥΝΤΑ ΑΡΙΘΜΗΝ ΚΟΥΦΟΜΑΤΟΣ

ΤΥΠΟΣ ΚΟΥΦΟΜΑΤΟΣ (Βλ. ΠΙΝΑΚΑ ΚΟΥΦΟΜΑΤΩΝ)

ΠΛΑΤΟΣ ΚΟΥΦΟΜΑΤΟΣ

ΠΟΣΑ ΚΟΥΦΟΜΑΤΟΣ

ΠΡΕΚΙ ΚΟΥΦΟΜΑΤΟΣ

ΚΩΔΙΚΟΣ ΕΣΩΤΕΡΙΚΟΥ ΚΟΥΦΟΜΑΤΟΣ

ΕΠΙΠΕΔΟ ΤΟΠΟΘΕΤΗΣΗΣ

ΑΥΞΟΥΝΤΑ ΑΡΙΘΜΗΝ ΚΟΥΦΟΜΑΤΟΣ

ΤΥΠΟΣ ΚΟΥΦΟΜΑΤΟΣ (Βλ. ΠΙΝΑΚΑ ΚΟΥΦΟΜΑΤΩΝ)

ΠΛΑΤΟΣ ΚΟΥΦΟΜΑΤΟΣ

ΠΟΣΑ ΚΟΥΦΟΜΑΤΟΣ

ΠΡΕΚΙ ΚΟΥΦΟΜΑΤΟΣ

ΣΤΟΙΧΕΙΑ ΗΜ ΑΝΟΙΓΜΑΤΟΣ

ΤΥΠΟΣ ΑΝΟΙΓΜΑΤΟΣ

ΠΛΑΤΟΣ ΥΨΟΣ

ΚΑΤΟ ΣΤΑΘΜΗ

ΚΩΔΙΚΟΣ ΕΞΟΠΛΙΣΜΟΥ

ΕΚΔΟΣΗ	ΤΡΟΠΟΠΟΙΗΣΕΙΣ	ΗΜΕΡΟΜΗΝΙΑ
--------	---------------	------------

ΕΡΓΟ

ΜΕΛΕΤΗ ΑΠΟΚΑΤΑΣΤΑΣΗΣ ΤΗΣ ΔΗΜΟΤΙΚΗΣ ΒΙΒΛΙΟΘΗΚΗΣ ΠΑΤΡΕΩΝ

ΙΔΙΟΚΤΗΤΗΣ

ΔΗΜΟΣ ΠΑΤΡΕΩΝ

ΜΕΛΕΤΗ

ΜΕΛΕΤΗ ΠΑΘΗΤΙΚΗΣ ΠΥΡΟΠΡΟΣΤΑΣΙΑΣ

ΣΤΑΔΙΟ

ΜΕΛΕΤΗ ΕΦΑΡΜΟΓΗΣ

ΤΙΤΛΟΣ ΣΧΕΔΙΟΥ

ΚΑΤΟΨΗ ΙΣΟΓΕΙΟΥ

ΑΡΙΘΜΟΣ ΣΧΕΔΙΟΥ
01

ΕΚΔΟΣΗ
00

ΗΜΕΡΟΜΗΝΙΑ
ΙΑΝΟΥΑΡΙΟΣ 2022

ΚΛΙΜΑΚΑ
1:100

ΟΝΟΜΑ ΑΡΧΕΙΟΥ
Πκ00

ΚΩΔΙΚΟΣ ΕΡΓΟΥ
B908d

ΑΡΧΙΤΕΚΤΟΝΙΚΗ ΜΕΛΕΤΗ

ΒΕΤΑΠΛΑΝ Α.Ε.Μ.

ΑΡΙΣΤΟΤΕΛΕΟΥΣ 1, 10676 ΑΘΗΝΑ, ΤΗΛ: 210.72.50.196, EMAIL: betaplan@betaplan.gr

ΣΤΑΤΙΚΗ ΜΕΛΕΤΗ

Γραφείο Στατικών Μελετών
Παναγιώτης Παναγιωτοπούλου & Συνεργάτες

Κ. ΠΑΠΑΡΗΓΟΠΟΥΛΟΥ 18, 11473 ΑΘΗΝΑ, ΤΗΛ: 210.64.69.575

ΗΛΕΚΤΡΟΜΗΧΑΝΟΛΟΓΙΚΗ ΜΕΛΕΤΗ

Γραφείο Ηλεκτρομηχανολογικών Μελετών
Κωνσταντίνος Χόντος & Συνεργάτες

ΟΜΗΡΟΥ 18, 15222 ΧΑΛΑΝΔΡΙ, ΤΗΛ: 210.26.34.228

© Copyright 2022 BETAPLAN, All Rights Reserved