


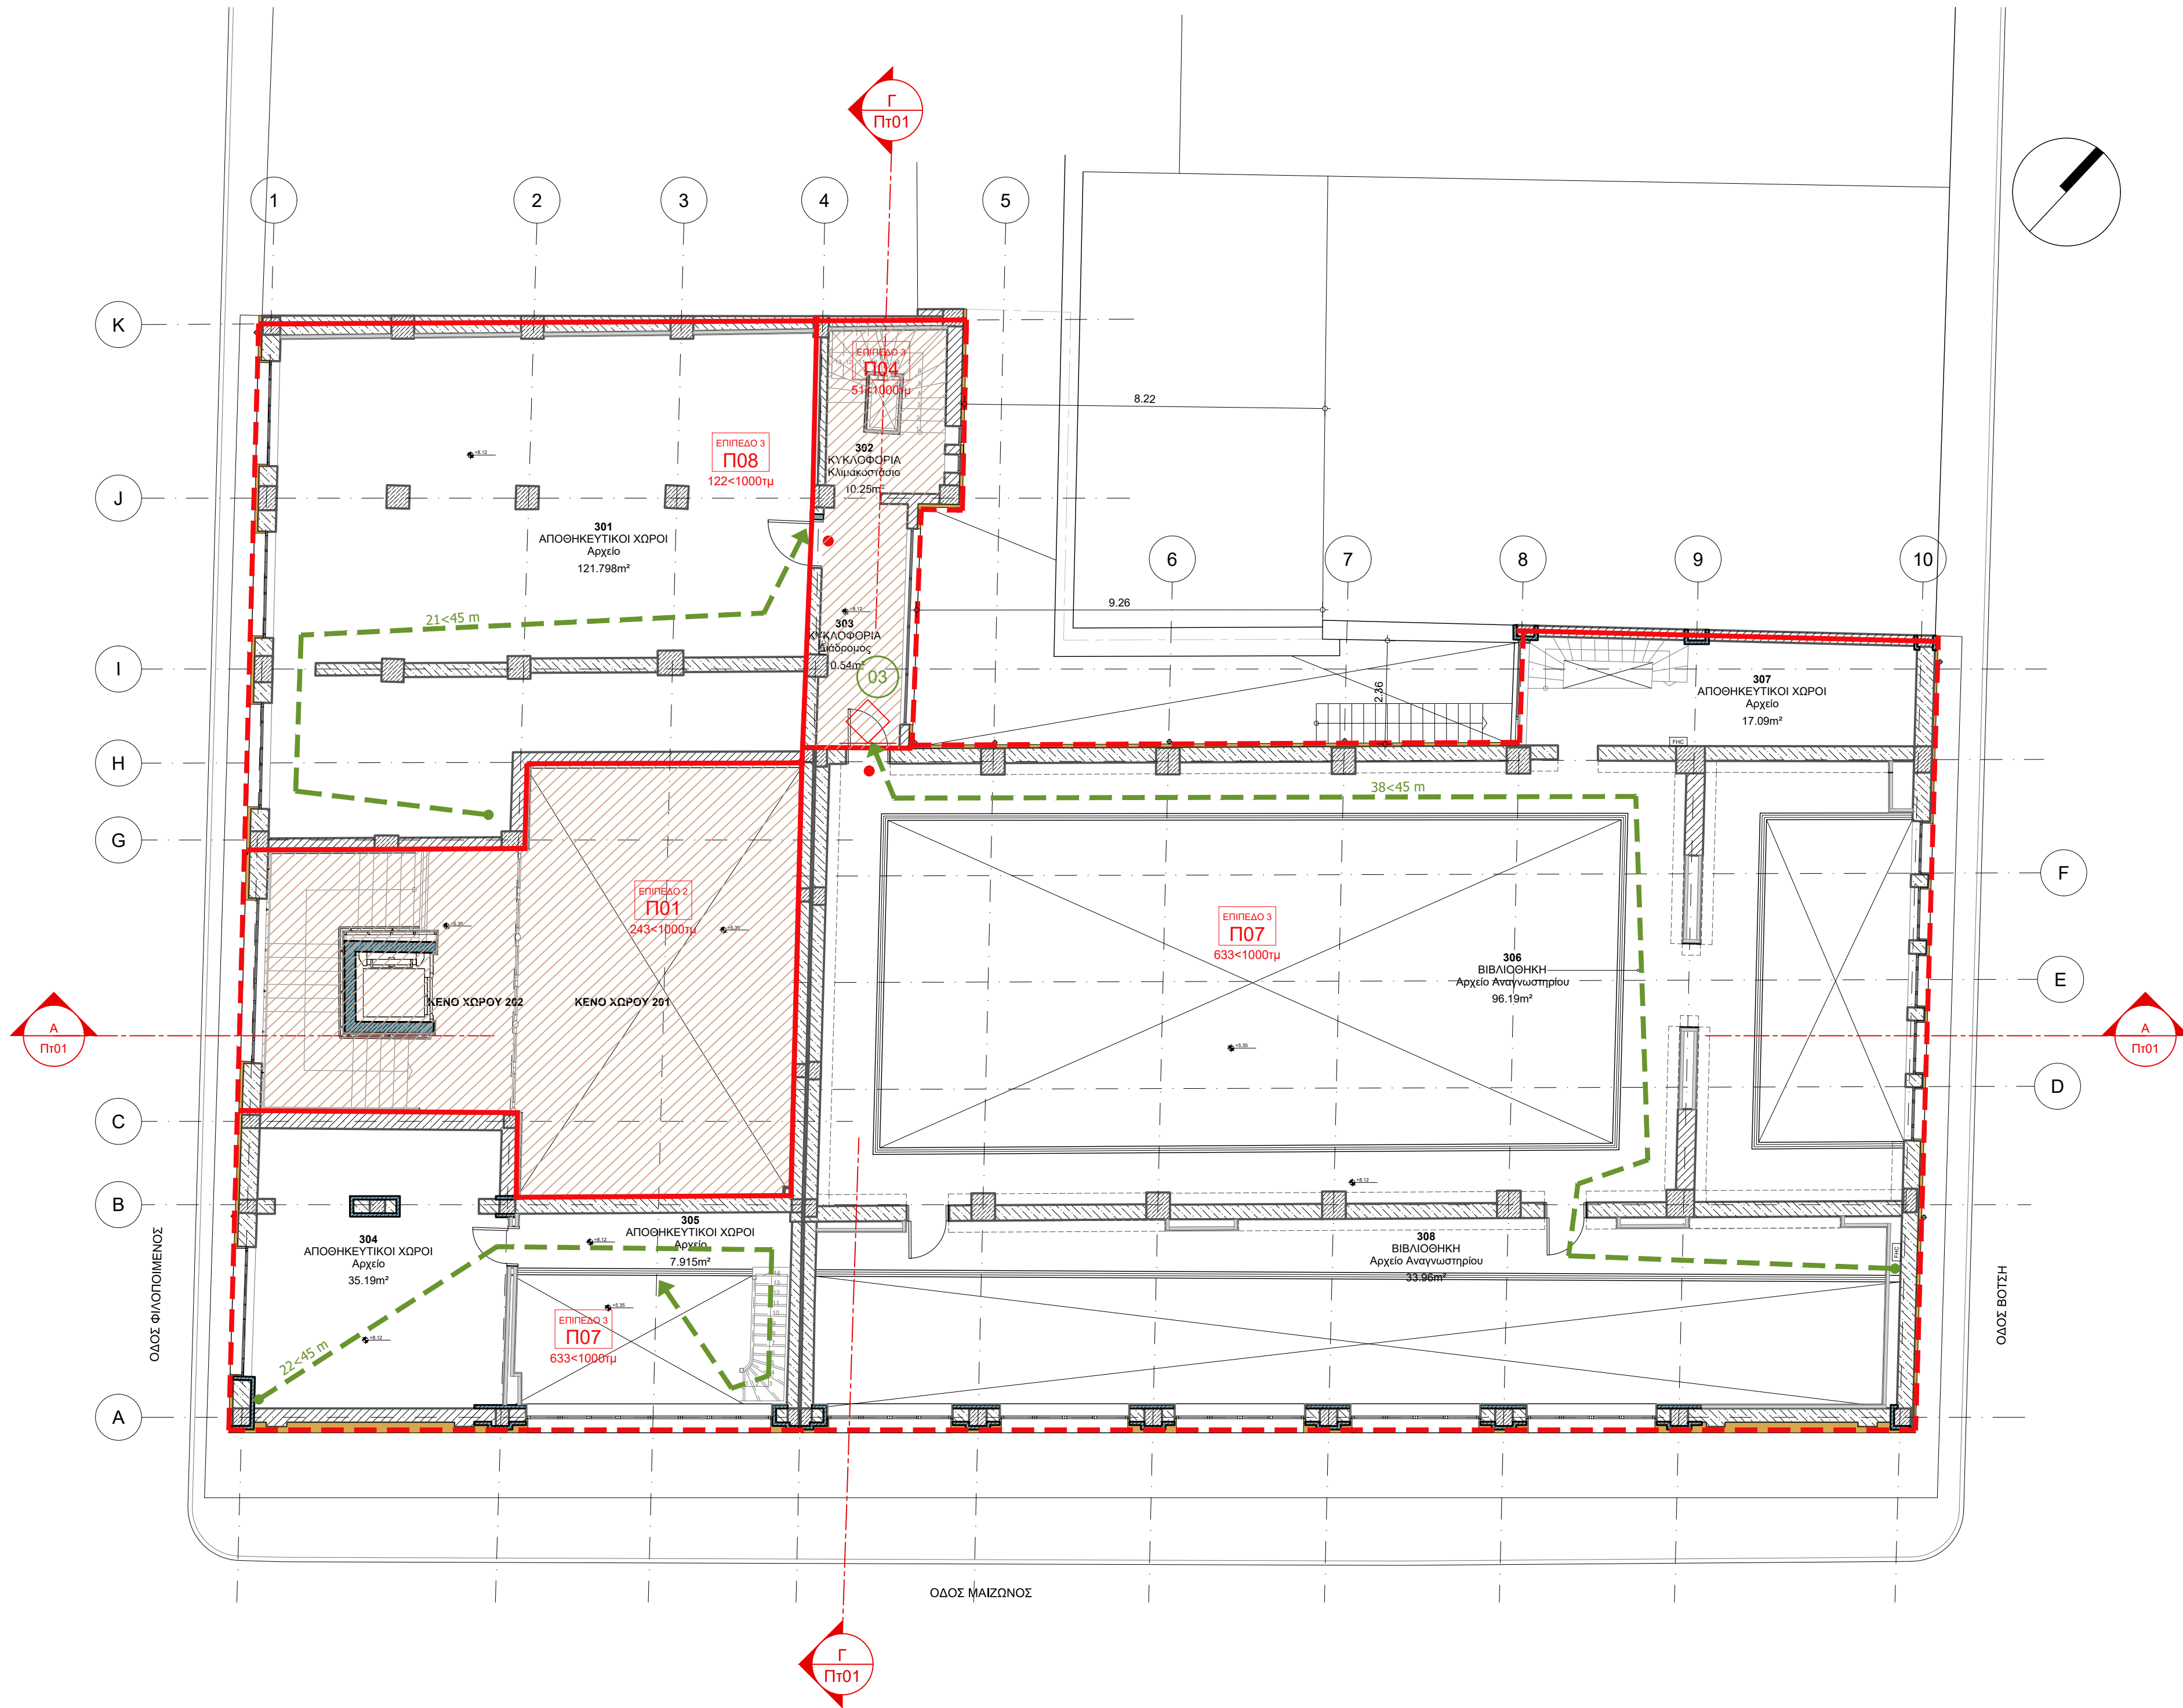

ΥΠΟΜΝΗΜΑ ΠΑΘΗΤΙΚΗΣ ΠΥΡΟΠΡΟΣΤΑΣΙΑΣ

ΣΥΜΒΟΛΙΣΜΟΣ ΠΥΡΟΔΙΑΜΕΡΙΣΜΑΤΟΣ

- ΕΠΙΠΕΔΟ 0 Π01 150<1000μ
- ΕΣΩΤΕΡΙΚΟΙ ΤΟΙΧΟΙ ΠΥΡΟΔΙΑΜΕΡΙΣΜΑΤΟΣ
- ΠΥΡΑΝΤΙΣΤΑΣΗ 60'
- ΚΟΥΦΟΛΜΑ ΜΕ 60' ΠΥΡΑΝΤΙΣΤΑΣΗ
- ΠΥΡΟΠΡΟΣΤΑΤΕΥΜΕΝΗ ΟΔΕΥΣΗ ΔΙΑΦΥΓΗΣ
- ΜΕΓΙΣΤΗ ΠΡΑΓΜΑΤΙΚΗ ΑΠΟΣΤΑΣΗ ΑΠΡΟΣΤΑΤΕΥΤΗΣ ΟΔΕΥΣΗΣ
- ΟΔΕΥΣΗ ΔΙΑΦΥΓΗΣ
- ΟΡΙΖΟΝΤΙΑ ΕΞΟΔΟΣ
- ΤΕΛΙΚΗ ΕΞΟΔΟΣ ΜΕ ΣΗΜΑΝΣΗ
- ΘΥΡΑ ΕΞΟΔΟΥ ΜΕ ΜΠΑΡΑ ΠΑΝΙΚΟΥ
- ΕΠΙΚΙΝΔΥΝΟΙ ΧΩΡΟΙ

ΣΗΜΕΙΩΣΕΙΣ:

- Η σχετική στάθμη ±0.00 της Βιβλιοθήκης ανταποκρίνεται στην απόλυτη στάθμη +4.53
- Τα σχέδια βασίζονται στην αποτύπωση που δόθηκε από την Τεχνική Υπηρεσία του Δήμου Πατρέων. Όλες οι διαστάσεις και οι τυπολογίες των τοιχοποιιών πρέπει να επιβεβαιωθούν από τον εργολάβο.
- Τα κομμάτια που φέρουν αστάρισμα, εμφανίζονται σε παραπάνω από μια κατόψεις και τα πλήρη στοιχεία τους αναγράφονται στην χαμηλότερη στάθμη.

ΥΠΟΜΝΗΜΑ ΣΥΜΒΟΛΙΣΜΩΝ

ΕΝΔΕΙΞΗ ΑΞΟΝΩΝ/

- ±0.00
- ±0.00
- Α
- Α101
- ΕΝΔΕΙΞΗ ΤΟΜΗΣ
- Α ΑΡΙΘΜΟΣ ΤΟΜΗΣ
- Α01 ΑΡΙΘΜΟΣ ΣΧΕΔΙΟΥ
- ΕΝΔΕΙΞΗ ΟΡΗΣ
- ΟΡΗ 1 ΑΡΙΘΜΟΣ ΟΡΗΣ
- Α01 ΑΡΙΘΜΟΣ ΣΧΕΔΙΟΥ
- ΚΛΙΣΗ / INCLINATION
- ΕΝΔΕΙΞΗ ΛΕΠΤΟΜΕΡΕΙΑΣ (ΟΡΙΖΟΝΤΙΑ ΤΟΜΗ)
- ΕΝΔΕΙΞΗ ΛΕΠΤΟΜΕΡΕΙΑΣ (ΚΑΤΑΚΟΡΥΦΗ ΤΟΜΗ)
- ΣΥΜΒΟΛΟ ΑΡΧΗΣ ΧΑΡΑΞΗΣ
- ΑΝΙΣΟΣΤΑΘΜΙΑ ΕΠΙΠΕΔΩΝ
- ΕΝΔΕΙΞΗ ΟΠΗΣ ΣΤΗΝ ΟΡΟΦΗ
- ΕΝΔΕΙΞΗ ΟΠΗΣ ΣΤΟ ΔΑΠΕΔΟ
- ΗΛΕΚΤΡΙΚΟΣ ΠΙΝΑΚΑΣ
- ΠΥΡΟΣΒΕΣΤΙΚΗ ΦΟΛΙΑ
- ΣΤΟΙΧΕΙΑ ΧΩΡΟΥ
- ΚΩΔΙΚΟΣ ΧΩΡΟΥ
- ΧΡΗΣΗ ΧΩΡΟΥ
- ΧΑΡΑΚΤΗΡΙΣΜΟΣ ΧΩΡΟΥ 1
- ΚΑΘΑΡΟ ΕΜΒΛΩΝ ΧΩΡΟΥ
- ΤΥΠΟΣ ΤΕΛΙΚΗΣ ΕΠΙΦΑΝΕΙΑΣ ΟΡΟΦΗΣ
- ΚΑΘΑΡΟ ΥΨΟΣ ΧΩΡΟΥ
- ΤΥΠΟΣ ΤΕΛΙΚΗΣ ΕΠΙΦΑΝΕΙΑΣ ΔΑΠΕΔΟΥ
- ΤΥΠΟΣ ΤΕΛΙΚΗΣ ΕΠΙΦΑΝΕΙΑΣ ΤΟΙΧΟΥ
- ΤΥΠΟΣ ΣΟΒΑΤΕΠΙ
- ΤΥΠΟΙ ΚΑΤΑΣΚΕΥΗΣ ΔΑΠΕΔΩΝ (Βλ. ΠΙΝΑΚΑ ΤΥΠΟΛΟΓΙΑΣ)
- ΤΥΠΟΙ ΚΑΤΑΣΚΕΥΗΣ ΤΟΙΧΟΠΟΙΙΩΝ (Βλ. ΠΙΝΑΚΑ ΤΥΠΟΛΟΓΙΑΣ)
- ΚΩΔΙΚΟΣ ΕΣΩΤΕΡΙΚΟΥ ΚΟΥΦΟΜΑΤΟΣ
- ΕΠΙΠΕΔΟ ΤΟΠΟΘΕΤΗΣΗΣ
- ΑΥΞΟΥΝΤΑ ΑΡΙΘΜΗΝ ΚΟΥΦΟΜΑΤΟΣ
- ΤΥΠΟΣ ΚΟΥΦΟΜΑΤΟΣ (Βλ. ΠΙΝΑΚΑ ΚΟΥΦΟΜΑΤΩΝ)
- ΠΛΑΤΟΣ ΚΟΥΦΟΜΑΤΟΣ
- ΠΛΑΤΟΣ ΚΟΥΦΟΜΑΤΟΣ
- ΠΛΑΤΟΣ ΚΟΥΦΟΜΑΤΟΣ
- ΠΡΕΚΙ ΚΟΥΦΟΜΑΤΟΣ
- ΚΩΔΙΚΟΣ ΕΣΩΤΕΡΙΚΟΥ ΚΟΥΦΟΜΑΤΟΣ
- ΕΠΙΠΕΔΟ ΤΟΠΟΘΕΤΗΣΗΣ
- ΑΥΞΟΥΝΤΑ ΑΡΙΘΜΗΝ ΚΟΥΦΟΜΑΤΟΣ
- ΤΥΠΟΣ ΚΟΥΦΟΜΑΤΟΣ (Βλ. ΠΙΝΑΚΑ ΚΟΥΦΟΜΑΤΩΝ)
- ΠΛΑΤΟΣ ΚΟΥΦΟΜΑΤΟΣ
- ΠΛΑΤΟΣ ΚΟΥΦΟΜΑΤΟΣ
- ΠΛΑΤΟΣ ΚΟΥΦΟΜΑΤΟΣ
- ΠΡΕΚΙ ΚΟΥΦΟΜΑΤΟΣ
- ΣΤΟΙΧΕΙΑ ΗΜ ΑΝΟΙΓΜΑΤΟΣ
- ΤΥΠΟΣ ΑΝΟΙΓΜΑΤΟΣ
- ΠΛΑΤΟΣ ΥΨΟΣ
- ΚΑΤΟ ΣΤΑΘΜΗ
- ΚΩΔΙΚΟΣ ΕΞΟΠΛΙΣΜΟΥ

ΕΚΔΟΣΗ	ΤΡΟΠΟΠΟΙΗΣΕΙΣ	ΗΜΕΡΟΜΗΝΙΑ
--------	---------------	------------

ΕΡΓΟ

ΜΕΛΕΤΗ ΑΠΟΚΑΤΑΣΤΑΣΗΣ ΤΗΣ ΔΗΜΟΤΙΚΗΣ ΒΙΒΛΙΟΘΗΚΗΣ ΠΑΤΡΕΩΝ

ΔΗΜΟΣ ΠΑΤΡΕΩΝ

ΜΕΛΕΤΗ ΠΑΘΗΤΙΚΗΣ ΠΥΡΟΠΡΟΣΤΑΣΙΑΣ

ΜΕΛΕΤΗ ΕΦΑΡΜΟΓΗΣ

ΚΑΤΟΨΗ ΜΕΣΟΠΑΤΩΜΑΤΟΣ Α' ΟΡΟΦΟΥ

ΑΡΙΘΜΟΣ ΣΧΕΔΙΟΥ	ΕΚΔΟΣΗ
04	00
ΗΜΕΡΟΜΗΝΙΑ	ΚΛΙΜΑΚΑ
ΙΑΝΟΥΑΡΙΟΣ 2022	1:100
ΟΝΟΜΑ ΑΡΧΕΙΟΥ	ΚΩΔΙΚΟΣ ΕΡΓΟΥ
Πκ03	B908d

ΑΡΧΙΤΕΚΤΟΝΙΚΗ ΜΕΛΕΤΗ

ΒΕΤΑΠΛΑΝ Α.Ε.Μ.

ΑΡΙΣΤΟΤΕΛΕΙΟΥ 1, 10676 ΑΘΗΝΑ, ΤΗΛ: 210.72.50.196, EMAIL: betaplan@betaplan.gr

ΣΤΑΤΙΚΗ ΜΕΛΕΤΗ

Γραφείο Στατικών Μελετών

Παναγιώτης Παναγιωτόπουλος & Συνεργάτες

Κ. ΠΑΠΑΡΗΓΟΠΟΥΛΟΥ 18, 11473 ΑΘΗΝΑ, ΤΗΛ: 210.64.69.575

ΗΛΕΚΤΡΟΜΗΧΑΝΟΛΟΓΙΚΗ ΜΕΛΕΤΗ

Γραφείο Ηλεκτρομηχανολογικών Μελετών

Κωνσταντίνος Χόντος & Συνεργάτες

ΟΜΗΡΟΥ 18, 15222 ΧΑΛΑΝΔΡΙ, ΤΗΛ: 210.26.34.208