



ΟΜΙΛΟΣ ΤΕΧΝΙΚΩΝ ΜΕΛΕΤΩΝ Τ.Ε.Π.Ε. - Τ.Μ. 8817970. CAMPING ΕΛΟΥΣ ΑΓΙΑΣ Α1 1:50 18/01/2013
 ΗΛΕΚΤΡΟΝΙΚΗ ΣΧΕΔΙΑΣΗ - ΜΠΑΛΙΑ ΒΟΥΛΑ

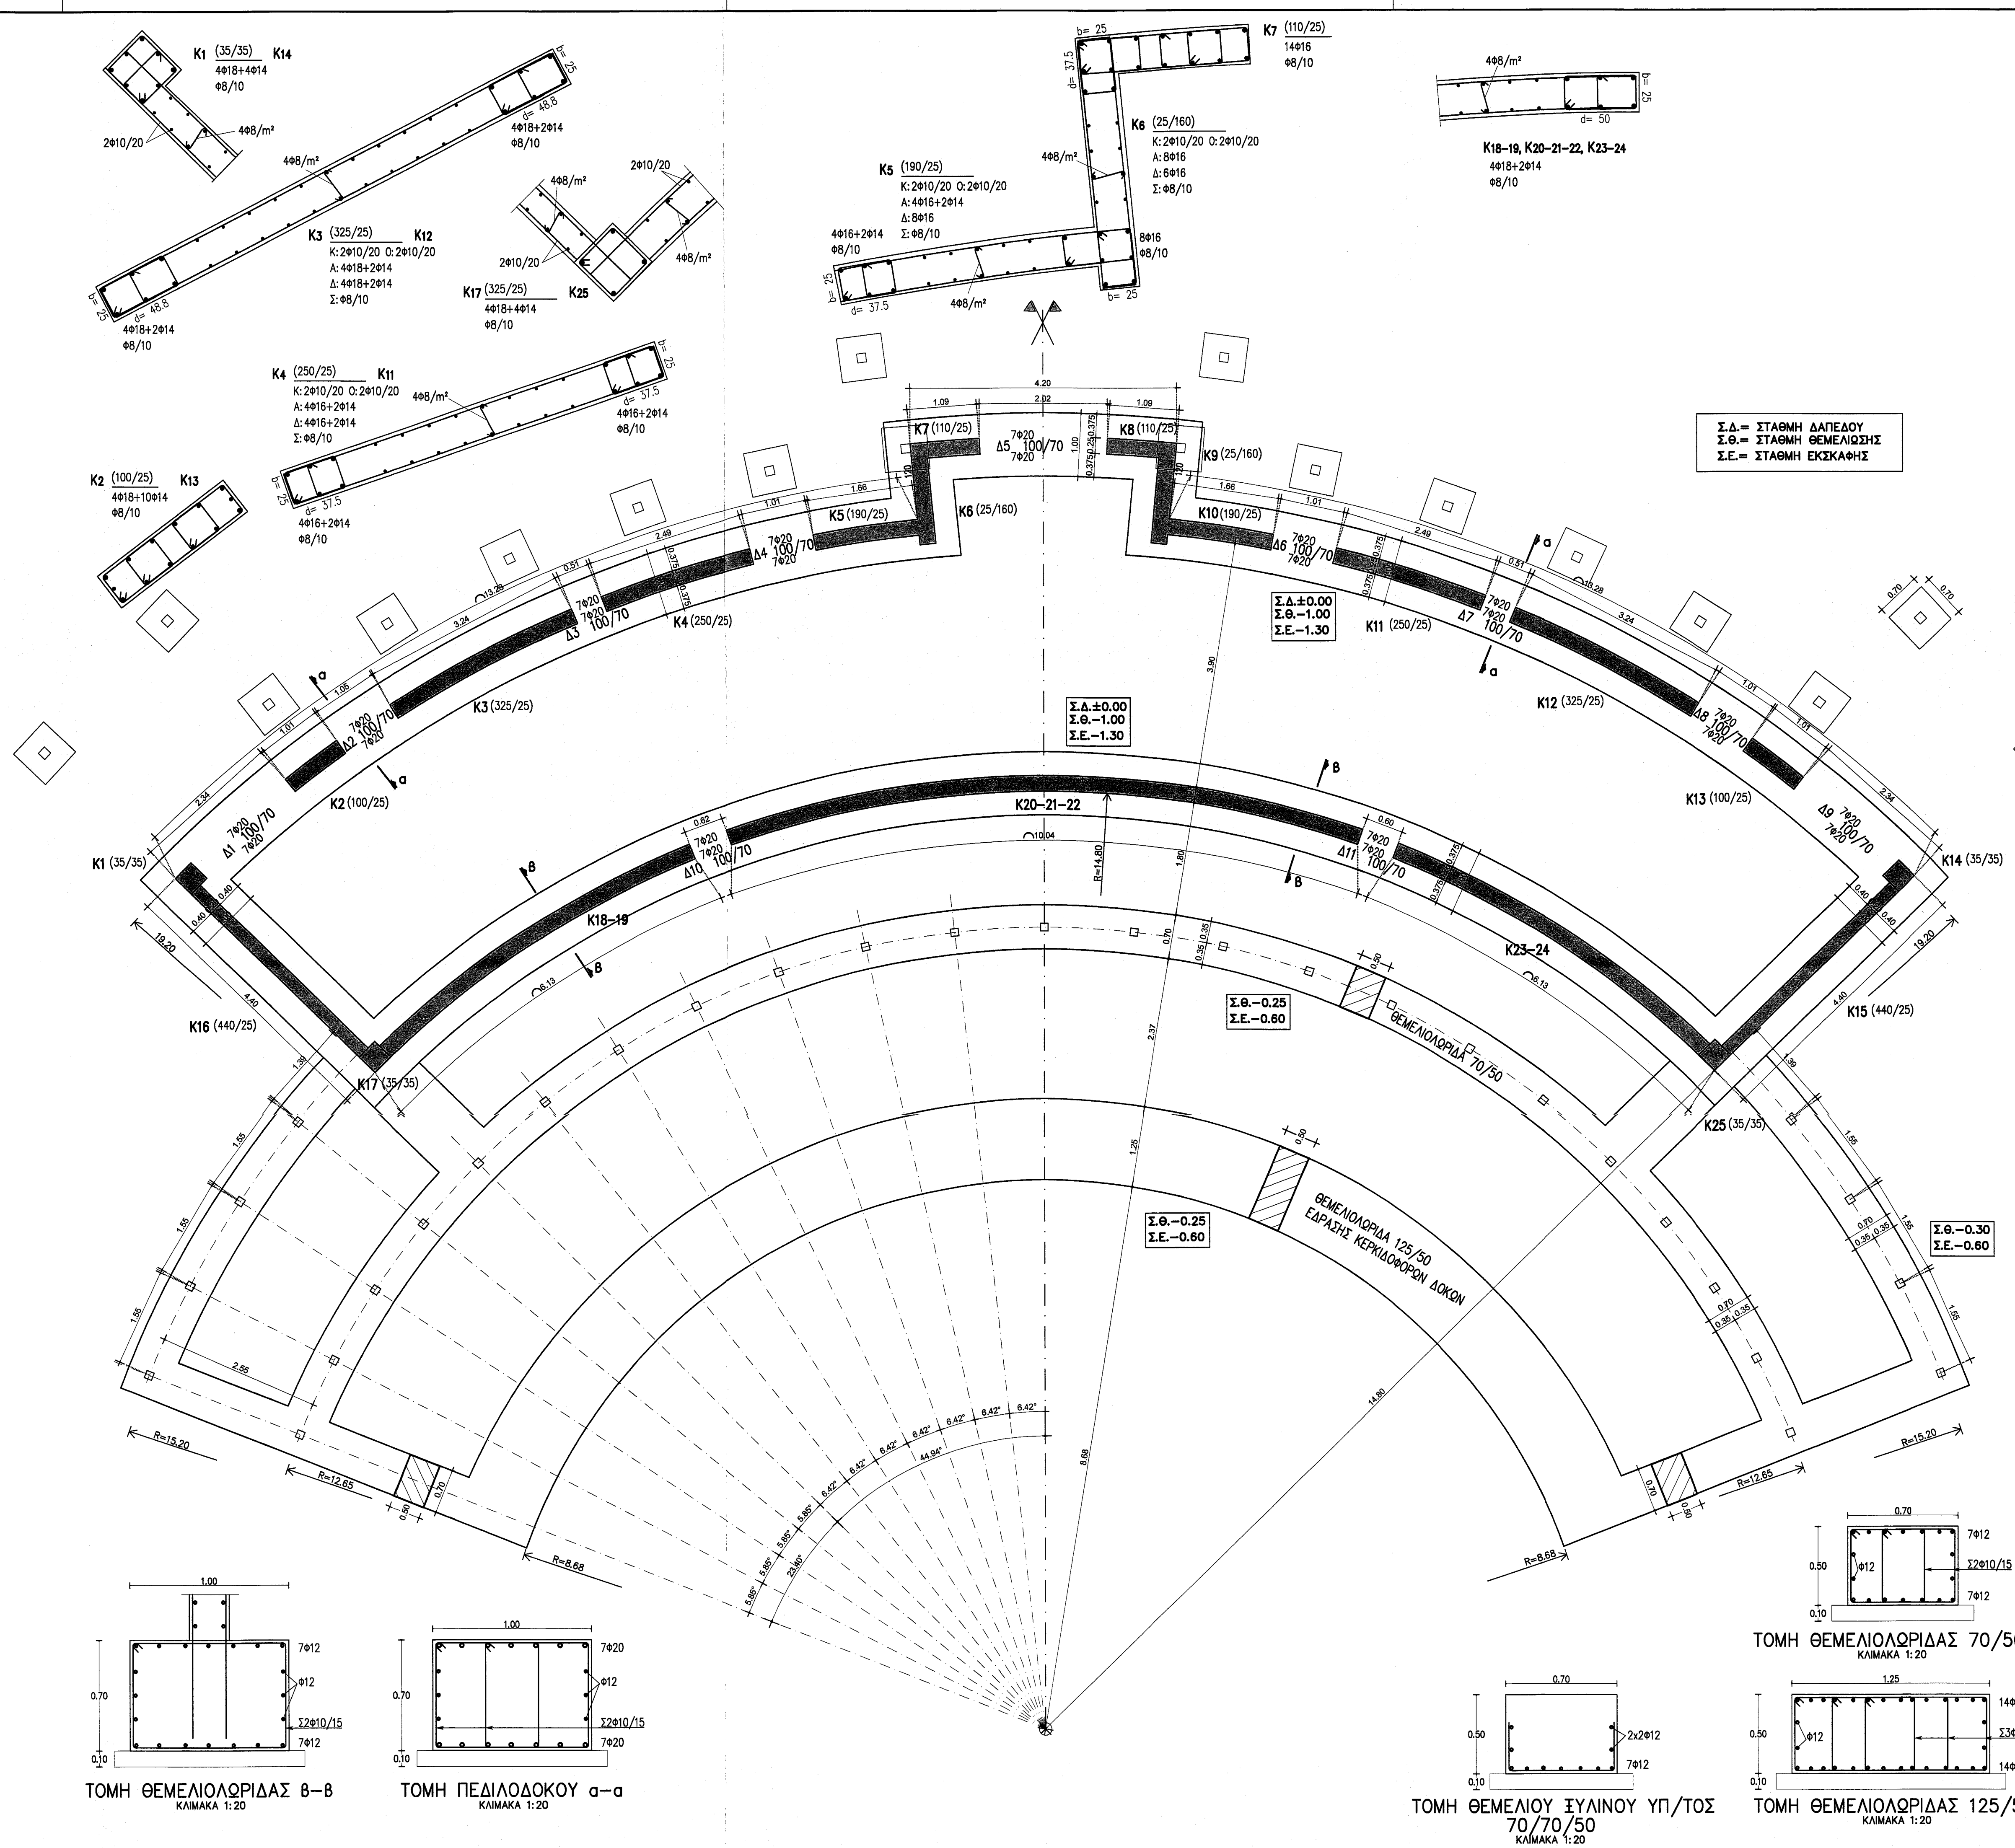

ΠΑΡΑΔΟΧΕΣ

- 1- ΤΑΙΧΑ**
 Σκυρόδεμα φέρουσας κατασκευής C25/30
 Χάλυβας σκυροδέματος S500
 Δομικά πλέγματα S500
 Συγκολλητή βελία GL28
 Φυσική βελία C24
 Συνθήκες περιβάλλοντος Κατηγορία 3
 Δομικός χάλυβας Fe 360
- 2- ΦΟΡΤΙΑ**
Μόνιμα
 Διάφορα αποδυτηρίων 2,5 kN/m²
 Ξύλινες κεραδές 0,25 kN/m²
Προελμα:
 Διάφορα αποδυτηρίων 2,0 kN/m²
 Ξύλινες κεραδές 5,0 kN/m²
 Χιόνι s=0,625 kN/m²
 Ανεμοπίεση, σύμφωνα με τον EC 1
- 3- ΣΕΙΣΜΟΣ**
 Ζώνη σεισμικής επικινδυνότητας II : A=0,24g
 Σπουδαιότητα Ε3 : γ=1,15
 Κατηγορία εδάφους Γ
- 4- ΕΔΑΦΟΣ**
 Επιτρεπόμενη τάση εδάφους σ επ=100 Kpa

ΔΗΜΟΣ ΠΑΤΡΕΩΝ **ΑΝΑΠΛΑΣΗ - ΑΞΙΟΠΟΙΗΣΗ**
ΠΕΡΙΟΧΗΣ CAMPING ΕΛΟΥΣ ΑΓΙΑΣ

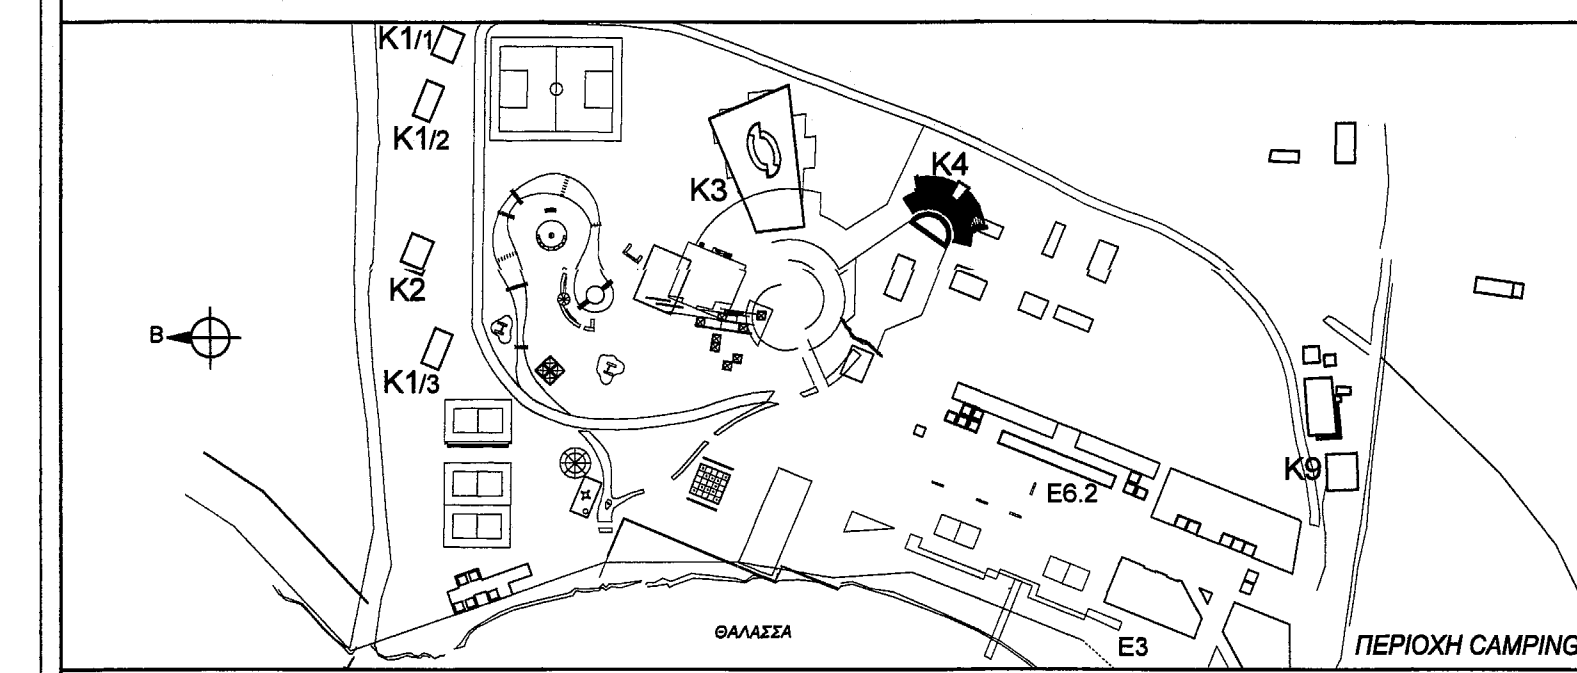

ΣΥΜΠΡΑΤΤΟΝΤΑ ΓΡΑΦΕΙΑ

- ΧΩΡΟΔΥΝΑΜΙΚΗ - ΠΕΡΙΒΑΛΛΟΝ - ΑΝΑΠΤΥΞΗ Έφη Καραθανάση και Συν. Ε.Ε.
- ΠΑΝΟΣ ΛΕΝΤΖΟΣ ΕΦΑΡΛΑΝ μονοπρόσωπη ΕΠΕ
- ΟΜΙΛΟΣ ΤΕΧΝΙΚΩΝ ΜΕΛΕΤΩΝ ΤΕΠΕ
- ΗΛΕΚΤΡΟΜΗΧΑΝΟΛΟΓΙΚΗ ΤΕΤΡΑΣ ΕΠΕ
- ΜΑΡΙΝΟΣ ΣΚΕΜΠΙΣ
- ΦΩΤΙΟΣ ΠΕΡΓΑΝΤΗΣ
- ΘΕΜΙΣΤΟΚΛΗΣ ΤΣΑΤΣΟΥΛΗΣ

- Αρχιτεκτονική Μελέτη
- Ειδική Αρχιτεκτονική Μελέτη
- Φυτοτεχνική Μελέτη
- Περιβαλλοντική Μελέτη
- Τοπογραφική Μελέτη
- Οικονομική Μελέτη
- Στατική Μελέτη
- Ηλεκτρομηχανολογική Μελέτη
- Γεωτεχνική Μελέτη
- Οικολογική Μελέτη
- Γεωλογική Μελέτη

ΔΗΜΟΣ ΠΑΤΡΕΩΝ
 ΓΡΑΦΕΙΟ ΠΟΛΙΤΙΚΟΥ-ΚΥΚΛΟΦΟΡΙΑΚΟΥ ΠΛΑΝΟΥ ΔΕΙΞΕΩΝ & ΔΟΜΗΣΗΣ
 ΠΛΑΝΟ ΔΕΙΞΕΩΝ & ΕΛΕΓΧΟΥ ΔΟΜΗΣΗΣ
 Πάτρα 08/01/2013

ΟΜΙΛΟΣ ΤΕΧΝΙΚΩΝ ΜΕΛΕΤΩΝ ΤΕΠΕ **ΜΕ ΕΝΤΟΛΗ ΔΗΜΑΡΧΟΥ**
 ΚΟΥΜΑΡΙΑΝΟΥ 6 11473 ΑΘΗΝΑ **Δ. ΔΗΜΗΣ ΑΡΧΙΤΕΚΤΟΝΙΚΟΥ ΕΡΓΟΥ - Η.Μ.**
 Τηλ. 210 8817970 Fax. 210 8236802 e-mail pte@tee.gr
 Συνεργάτες Στατικής Μελέτης **Β. ΠΛΑΙΪΝΗΣ, Ν. ΒΕΚΥΡΗ, Α. ΠΑΠΑΔΗΜΑΣ** Πολ. Μηχ.

ΣΤΑΤΙΚΗ ΜΕΛΕΤΗ
ΟΡΙΣΤΙΚΗ ΜΕΛΕΤΗ - ΜΕΛΕΤΗ ΕΦΑΡΜΟΓΗΣ ΑΠΡΙΛΙΟΣ 2007

ΘΕΜΑ **Κ4 ΑΝΟΙΚΤΟ ΘΕΑΤΡΟ**
ΘΕΜΕΛΙΩΣΗ **Σ Κ4-1**
 ΚΑΙΜΑΚΑ 1:50/10

ΟΜΑΔΑ ΕΠΙΒΛΕΨΗΣ
 ΕΙΡΗΝΗ ΣΦΟΛΙΑΝΟΥ - Πολ. Μηχανικός Συντονίστρια
 ΚΩΝΣΤΑΝΤΙΝΟΣ ΣΙΑΦΑΚΑΣ - Αρχ. Μηχανικός
 ΙΩΑΝΝΗΣ ΜΑΥΡΟΚΟΤΑΣ - Ηλεκτρ. Μηχανικός

ΜΕΛΕΤΗΤΗΣ
 ΕΙΡΗΝΗ ΣΦΟΛΙΑΝΟΥ ΔΗΜΟΣ ΠΑΤΡΕΩΝ
 ΚΟΥΜΑΡΙΑΝΟΥ 6 - ΑΘΗΝΑ Τ.Κ. 114 73
 ΤΗΛ. 210-8817970 - FAX: 210 8236802
 Α.Φ.Μ. 095170350 - Δ' Δ.Ο.Υ. ΑΘΗΝΩΝ