


ΟΜΙΛΟΣ ΤΕΧΝΙΚΩΝ ΜΕΛΕΤΩΝ ΤΕΠΕ, ΕΠ. 8817970, CAMPING ΕΛΟΥΣ ΑΓΥΙΑΣ, Α1 1:50, 18/07/2013

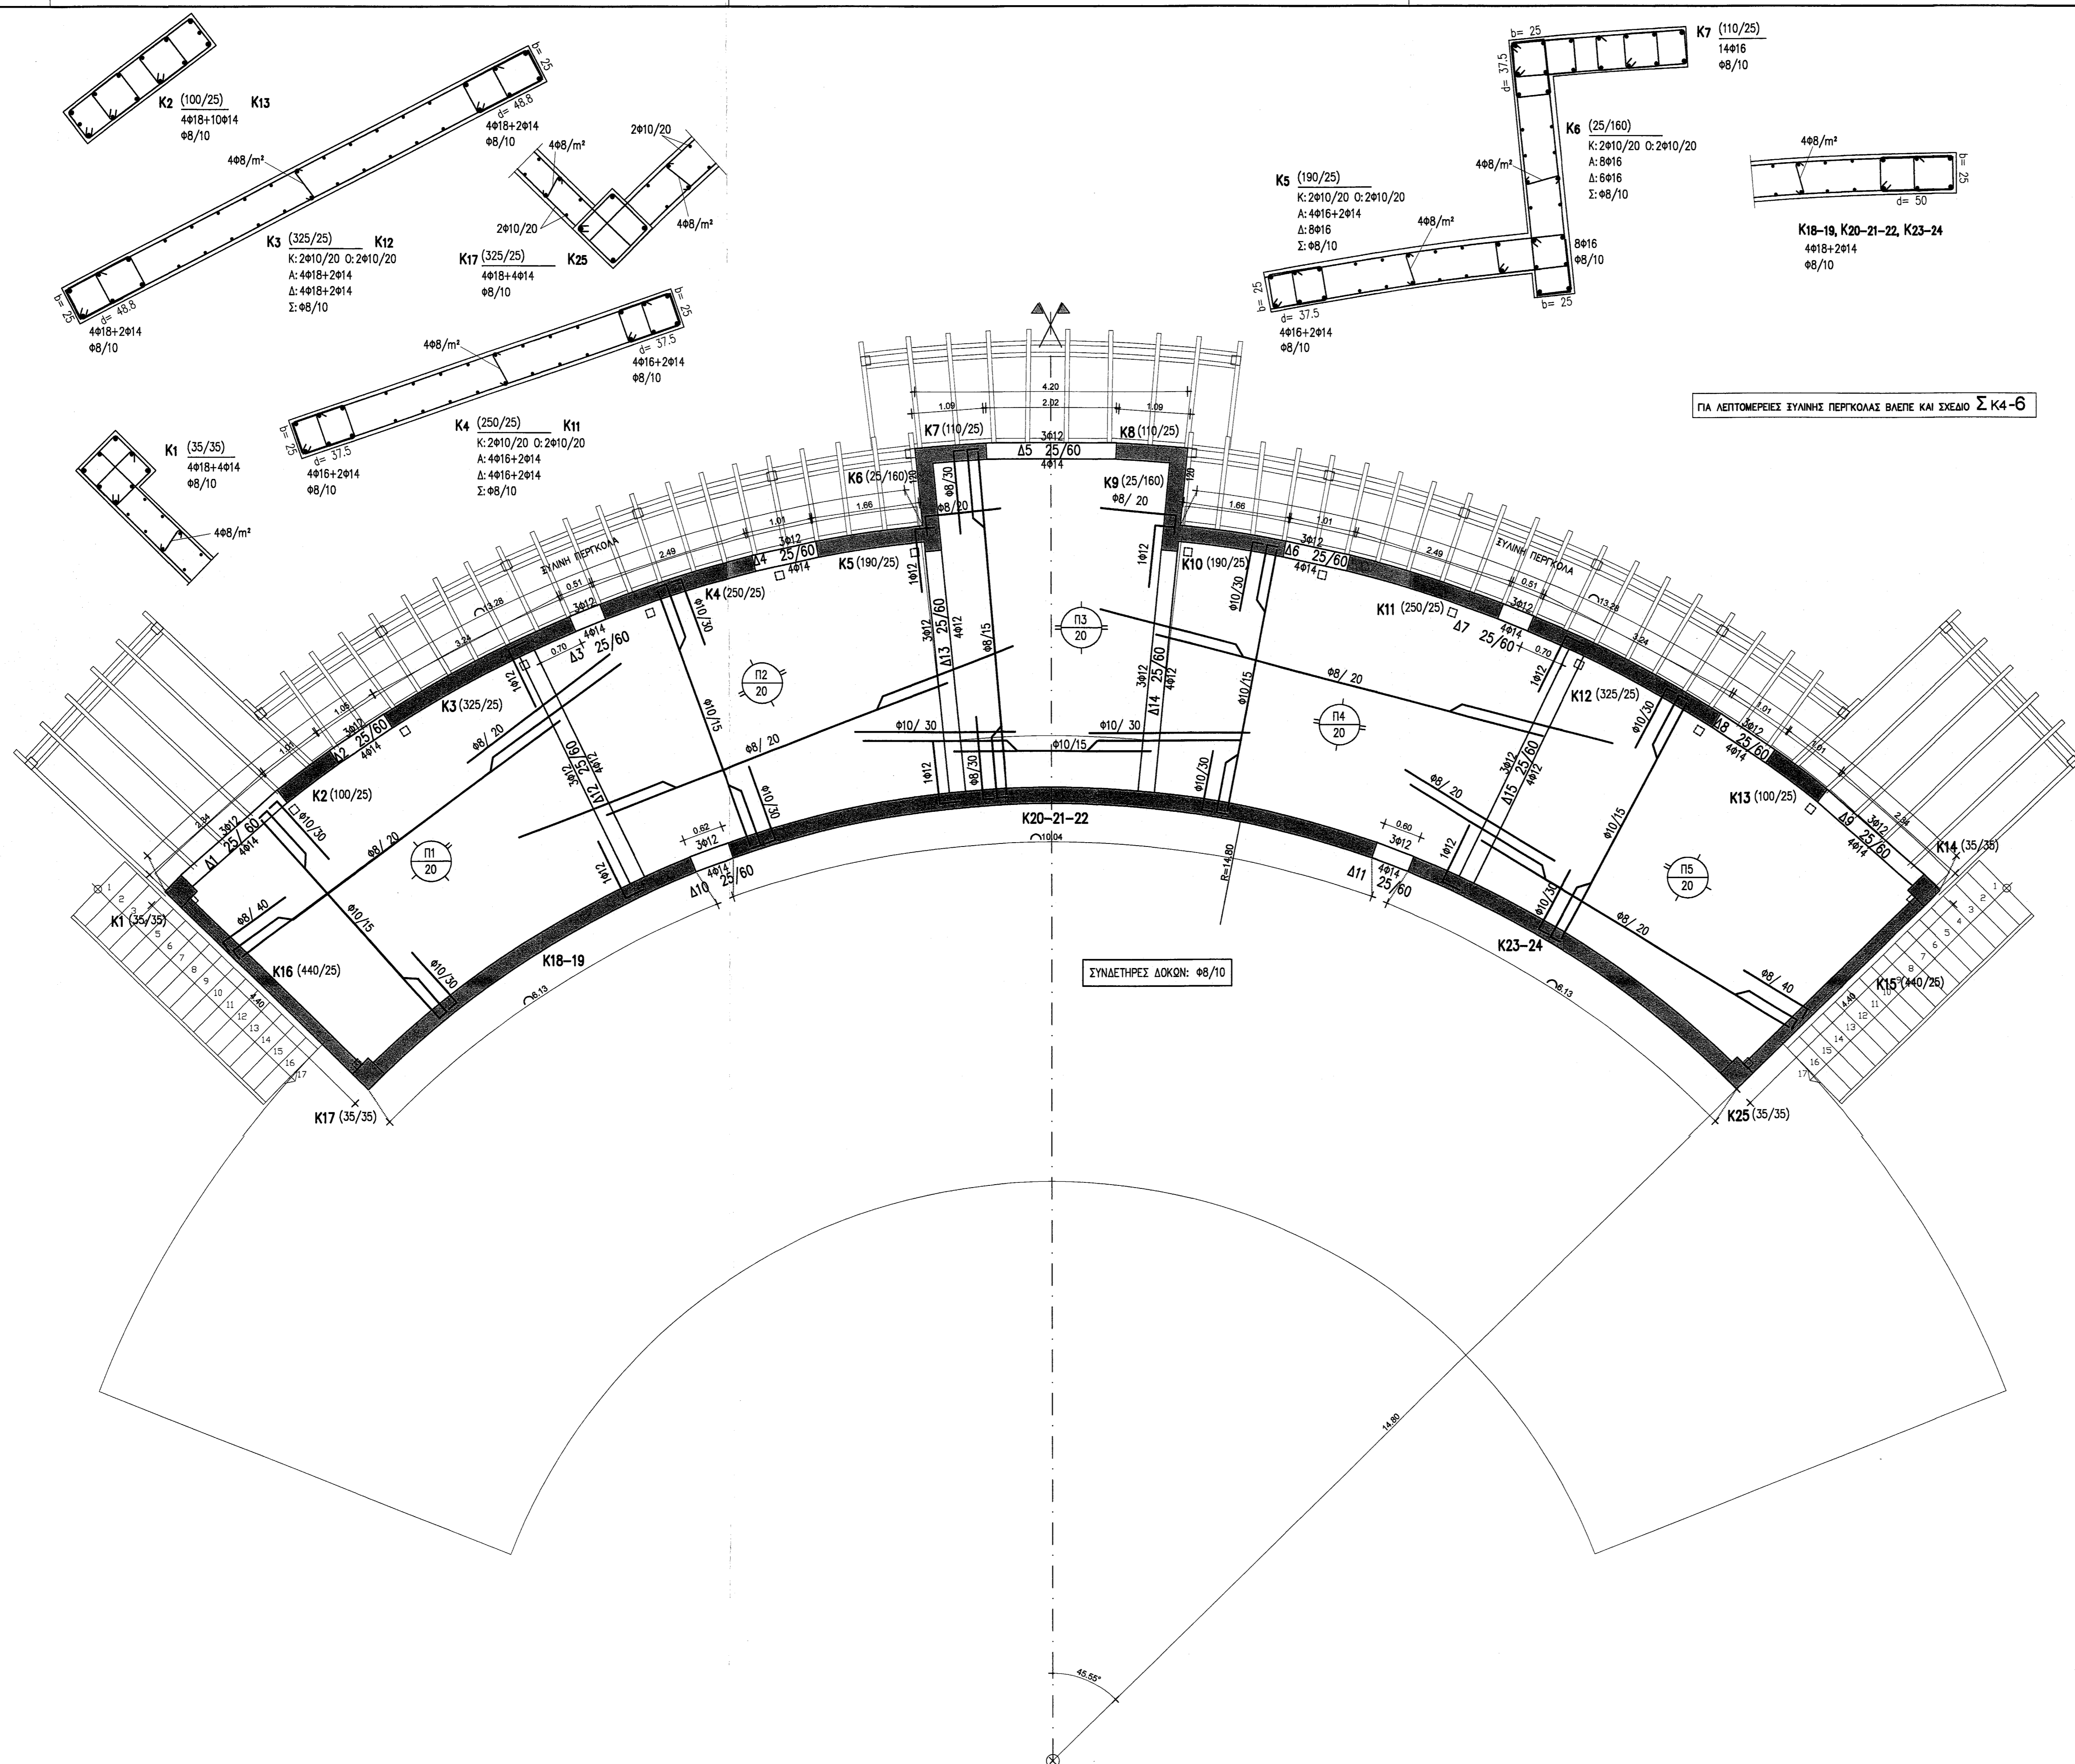

ΠΑΡΑΔΟΧΕΣ

1.- ΤΑΙΧΙΑ

Σκυρόδεμα φέρουσας κατασκευής C25/30
Χάλυβας σκυροδέματος S500
Δομικά πλέγματα S500
Συγκολλητή ξυλεία GL28
Φυσική ξυλεία C24
Συνθέτες περιβάλλοντος Κατηγορία 3
Δομικός χάλυβας Fe 360

2.- ΦΟΡΤΙΑ

Μόνιμα
Δώματα αποδυτηρίων 2.5 kN/m²
Ξύλινες καρέδες 0.25 kN/m²

Ορελάμα:
Δώματα αποδυτηρίων 2.0 kN/m²
Ξύλινες καρέδες 5.0 kN/m²
Χείρι 8=0.625 kN/m²
Ανεμοπίεση, σύμφωνα με τον EC 1


3.- ΣΕΙΣΜΟΣ

Ζώνη σεισμικής επικινδυνότητας II : A=0.24g
Σπουδαιότητα E3 : γ=1.15
Κατηγορία εδάφους Γ

4.- ΕΔΑΦΟΣ

Επιτρεπόμενη τάση εδάφους σ επι=100 Kpa

ΔΗΜΟΣ ΠΑΤΡΕΩΝ ΑΝΑΠΛΑΣΗ - ΔΕΙΟΠΟΙΗΣΗ ΠΕΡΙΟΧΗΣ CAMPING ΕΛΟΥΣ ΑΓΥΙΑΣ

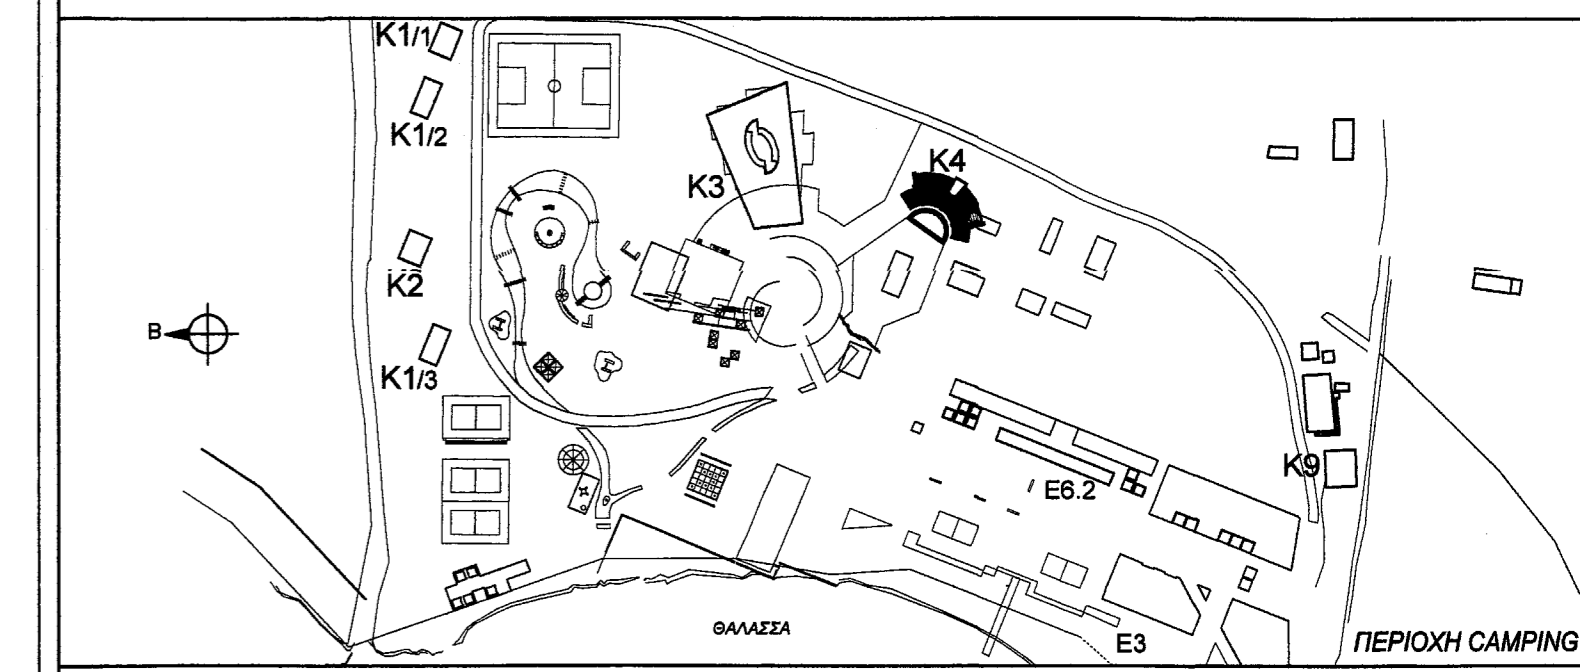

- ΣΥΜΠΡΑΤΤΟΝΤΑ ΓΡΑΦΕΙΑ**
- Αρχιτεκτονική Μελέτη
 - Ειδική Αρχιτεκτονική Μελέτη
 - Φυτοτεχνική Μελέτη
 - Περιβαλλοντική Μελέτη
 - Τοπογραφική Μελέτη
 - Οικονομική Μελέτη
 - Στατική Μελέτη
 - Ηλεκτρομηχανολογική Μελέτη
 - Γεωτεχνική Μελέτη
 - Οικολογική Μελέτη
 - Γεωλογική Μελέτη

ΟΜΙΛΟΣ ΤΕΧΝΙΚΩΝ ΜΕΛΕΤΩΝ ΤΕΠΕ
ΚΟΥΜΑΡΙΑΝΟΥ 6 11473 ΑΘΗΝΑ
Τηλ. 210 8817970 Fax. 210 8236802 e-mail: rpl@tepe.gr

Συνεργάτες Στατικής Μελέτης: **Β. ΠΛΑΪΪΝΗΣ, Ν. ΒΕΚΥΡΗ, Α. ΠΑΠΑΔΗΜΑΣ**

ΣΤΑΤΙΚΗ ΜΕΛΕΤΗ ΟΡΙΣΤΙΚΗ ΜΕΛΕΤΗ - ΜΕΛΕΤΗ ΕΦΑΡΜΟΓΗΣ ΑΠΡΙΛΙΟΣ 2007

Κ4 ΑΝΟΙΚΤΟ ΘΕΑΤΡΟ
ΕΥΛΟΥΤΠΟΣ ΣΤΑΘΜΗΣ +3.15

Σ Κ4-2

ΟΜΑΔΑ ΕΠΙΒΛΕΨΗΣ
ΕΙΡΗΝΗ ΣΟΦΙΑΝΟΥ - Πολ. Μηχανικός Συντονίστρια
ΚΩΝΣΤΑΝΤΙΝΟΣ ΣΙΑΦΑΚΑΣ - Αρχ. Μηχανικός
ΙΩΑΝΝΗΣ ΜΗΥΡΟΚΟΤΑΣ - Ηλεκτρ. Μηχανικός

ΟΜΙΛΟΣ ΤΕΧΝΙΚΩΝ ΜΕΛΕΤΩΝ ΤΕΠΕ
ΚΟΥΜΑΡΙΑΝΟΥ 6 - ΑΘΗΝΑ Τ.Κ. 114 73
ΤΗΛ. 210 8817970 / FAX: 210 8236802
Α.ε.μ. 095170350 - Δ. & Υ. ΑΘΗΝΩΝ