


Δήμος Πατρέων
Αρ.Εσωτ.ΑΔΔ : 5005 / 2022
Ημ/νία : 28/04/2022

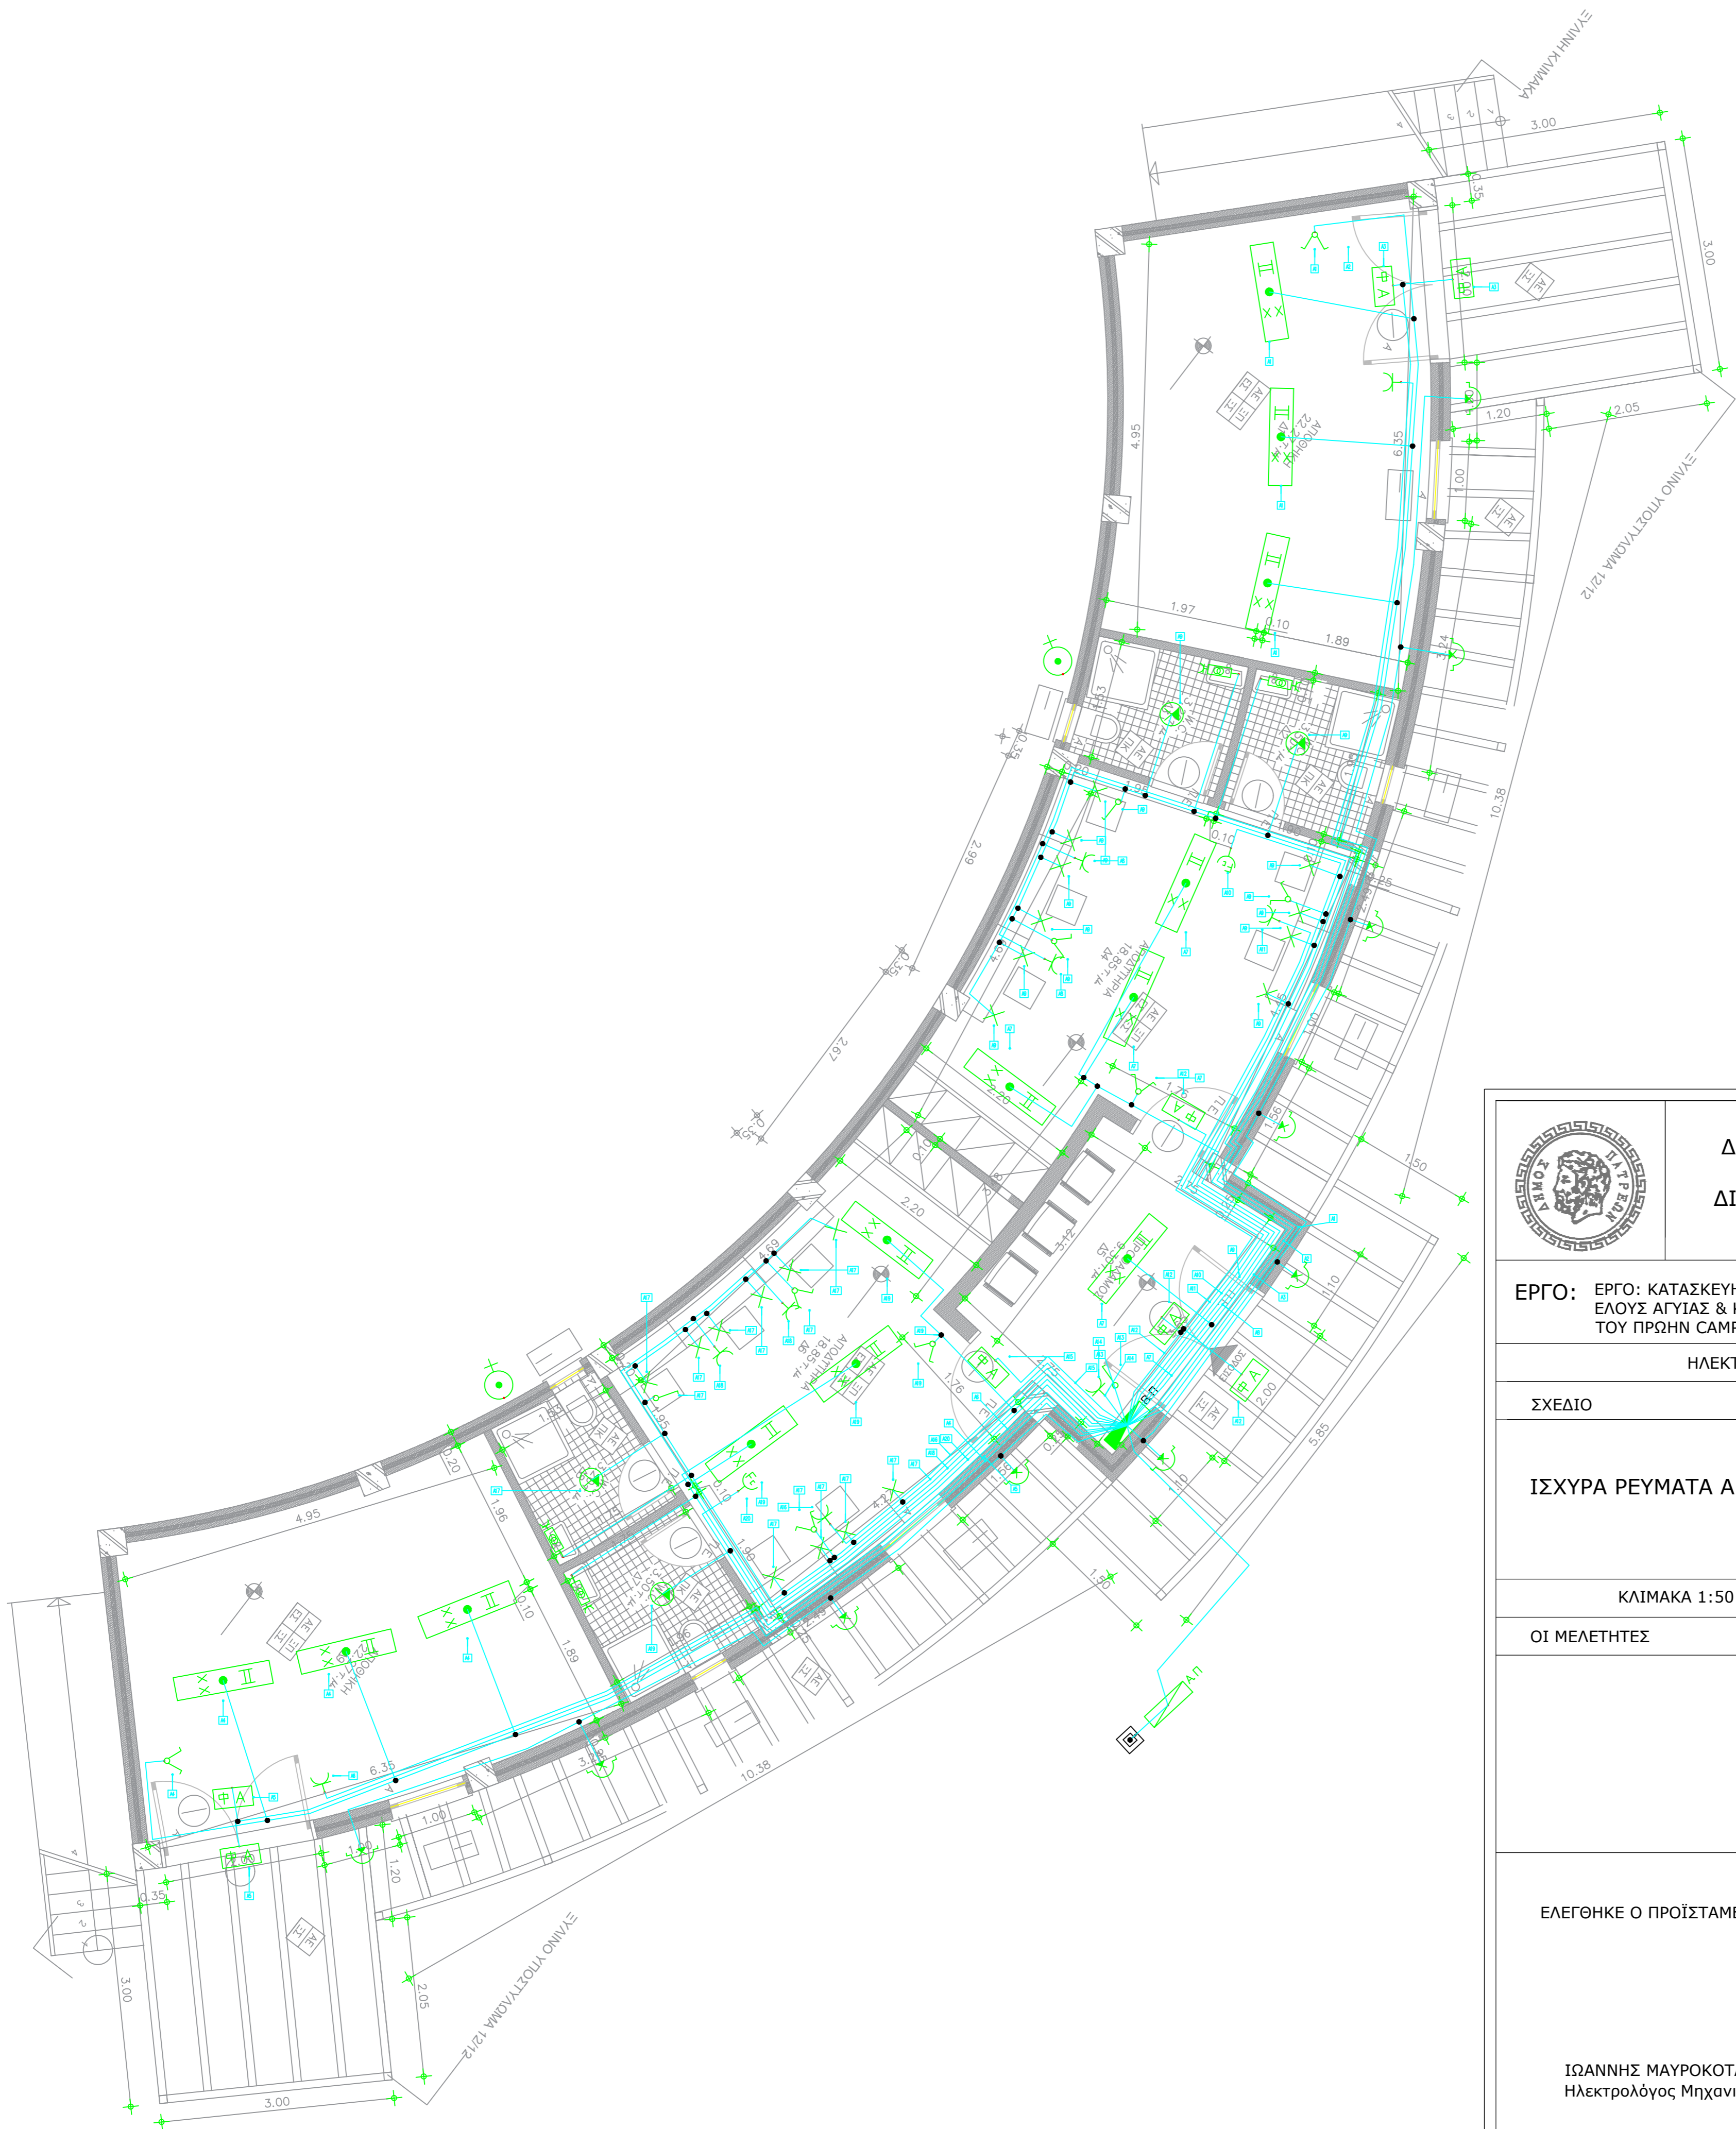

ΥΠΟΜΝΗΜΑ	
	Φωτιστικό Στεγανο Τοίχου
	Παροχή ηλεκτροβάνου βροχής
	Πάλλοι Κεντρικοί Καμπύλες
	Διακόπτης απλός
	Πρίζα κλιματιστικού
	Πρίζα Schuko μονή
	Διακόπτης κομμάτιοι
	Φωτιστικό στους καίρητες
	Φωτιστικό Ασφάλειας
	Φωτιστικά Οροφής LED
	Φωτιστικό Οροφής WC
	Πίνακας Διανομής
	Θερμοσίφωνα 60 Π. με παροχή NTT 3x4mm ²

	ΔΗΜΟΣ ΠΑΤΡΕΩΝ ΔΙΕΥΘΥΝΣΗ ΑΡΧΙΤΕΚΤΟΝΙΚΟΥ ΕΡΓΟΥ- Η/Μ	
	ΕΡΓΟ: ΕΡΓΟ: ΚΑΤΑΣΚΕΥΗ ΧΩΡΟΥ ΣΤΑΘΜΕΥΣΗΣ ΓΙΑ ΤΗΝ ΕΞΥΠΗΡΕΤΗΣΗ ΤΟΥ ΕΛΟΥΣ ΑΓΥΙΑΣ & ΚΑΤΑΣΚΕΥΗ ΑΝΟΙΚΤΟΥ ΘΕΑΤΡΟΥ ΕΝΤΟΣ ΤΗΣ ΠΕΡΙΟΧΗΣ ΤΟΥ ΠΡΩΗΝ CAMPING ΔΗΜΟΥ ΠΑΤΡΕΩΝ	
ΗΛΕΚΤΡΟΜΗΧΑΝΟΛΟΓΙΚΗ Μ Ε Λ Ε Τ Η		
ΣΧΕΔΙΟ	ΑΡ. ΣΧΕΔΙΟΥ	
ΙΣΧΥΡΑ ΡΕΥΜΑΤΑ ΑΠΟΔΥΤΗΡΙΑ	IP - 1	
ΚΛΙΜΑΚΑ 1:50	ΠΑΤΡΑ	ΝΟΕΜΒΡΙΟΣ 2021
ΟΙ ΜΕΛΕΤΗΤΕΣ		
<small>ΑΛΕΞΗΣ ΓΙΑΚΟΥΜΑΤΟΣ MSc Ηλεκτρολόγος Μηχανικός Τ.Ε. Σχεδιαστής Φωτισμού</small>		
ΕΛΕΓΘΗΚΕ Ο ΠΡΟΪΣΤΑΜΕΝΟΣ	ΘΕΩΡΗΘΗΚΕ Ο Δ/ΝΤΗΣ ΑΡΧΙΤΕΚΤΟΝΙΚΟΥ ΕΡΓΟΥ- Η/Μ	
<small>ΙΩΑΝΝΗΣ ΜΑΥΡΟΚΟΤΑΣ MSc Ηλεκτρολόγος Μηχανικός Τ.Ε.</small>	<small>ΝΙΚΟΛΑΟΣ ΜΩΡΑΙΤΗΣ Μ/Η Μηχανικός με Α' β</small>	