
Δήμος Πατρέων
Αρ.Εσωτ.Αλλ : 12012 / 2026
Ημ/νία : 31/07/2026

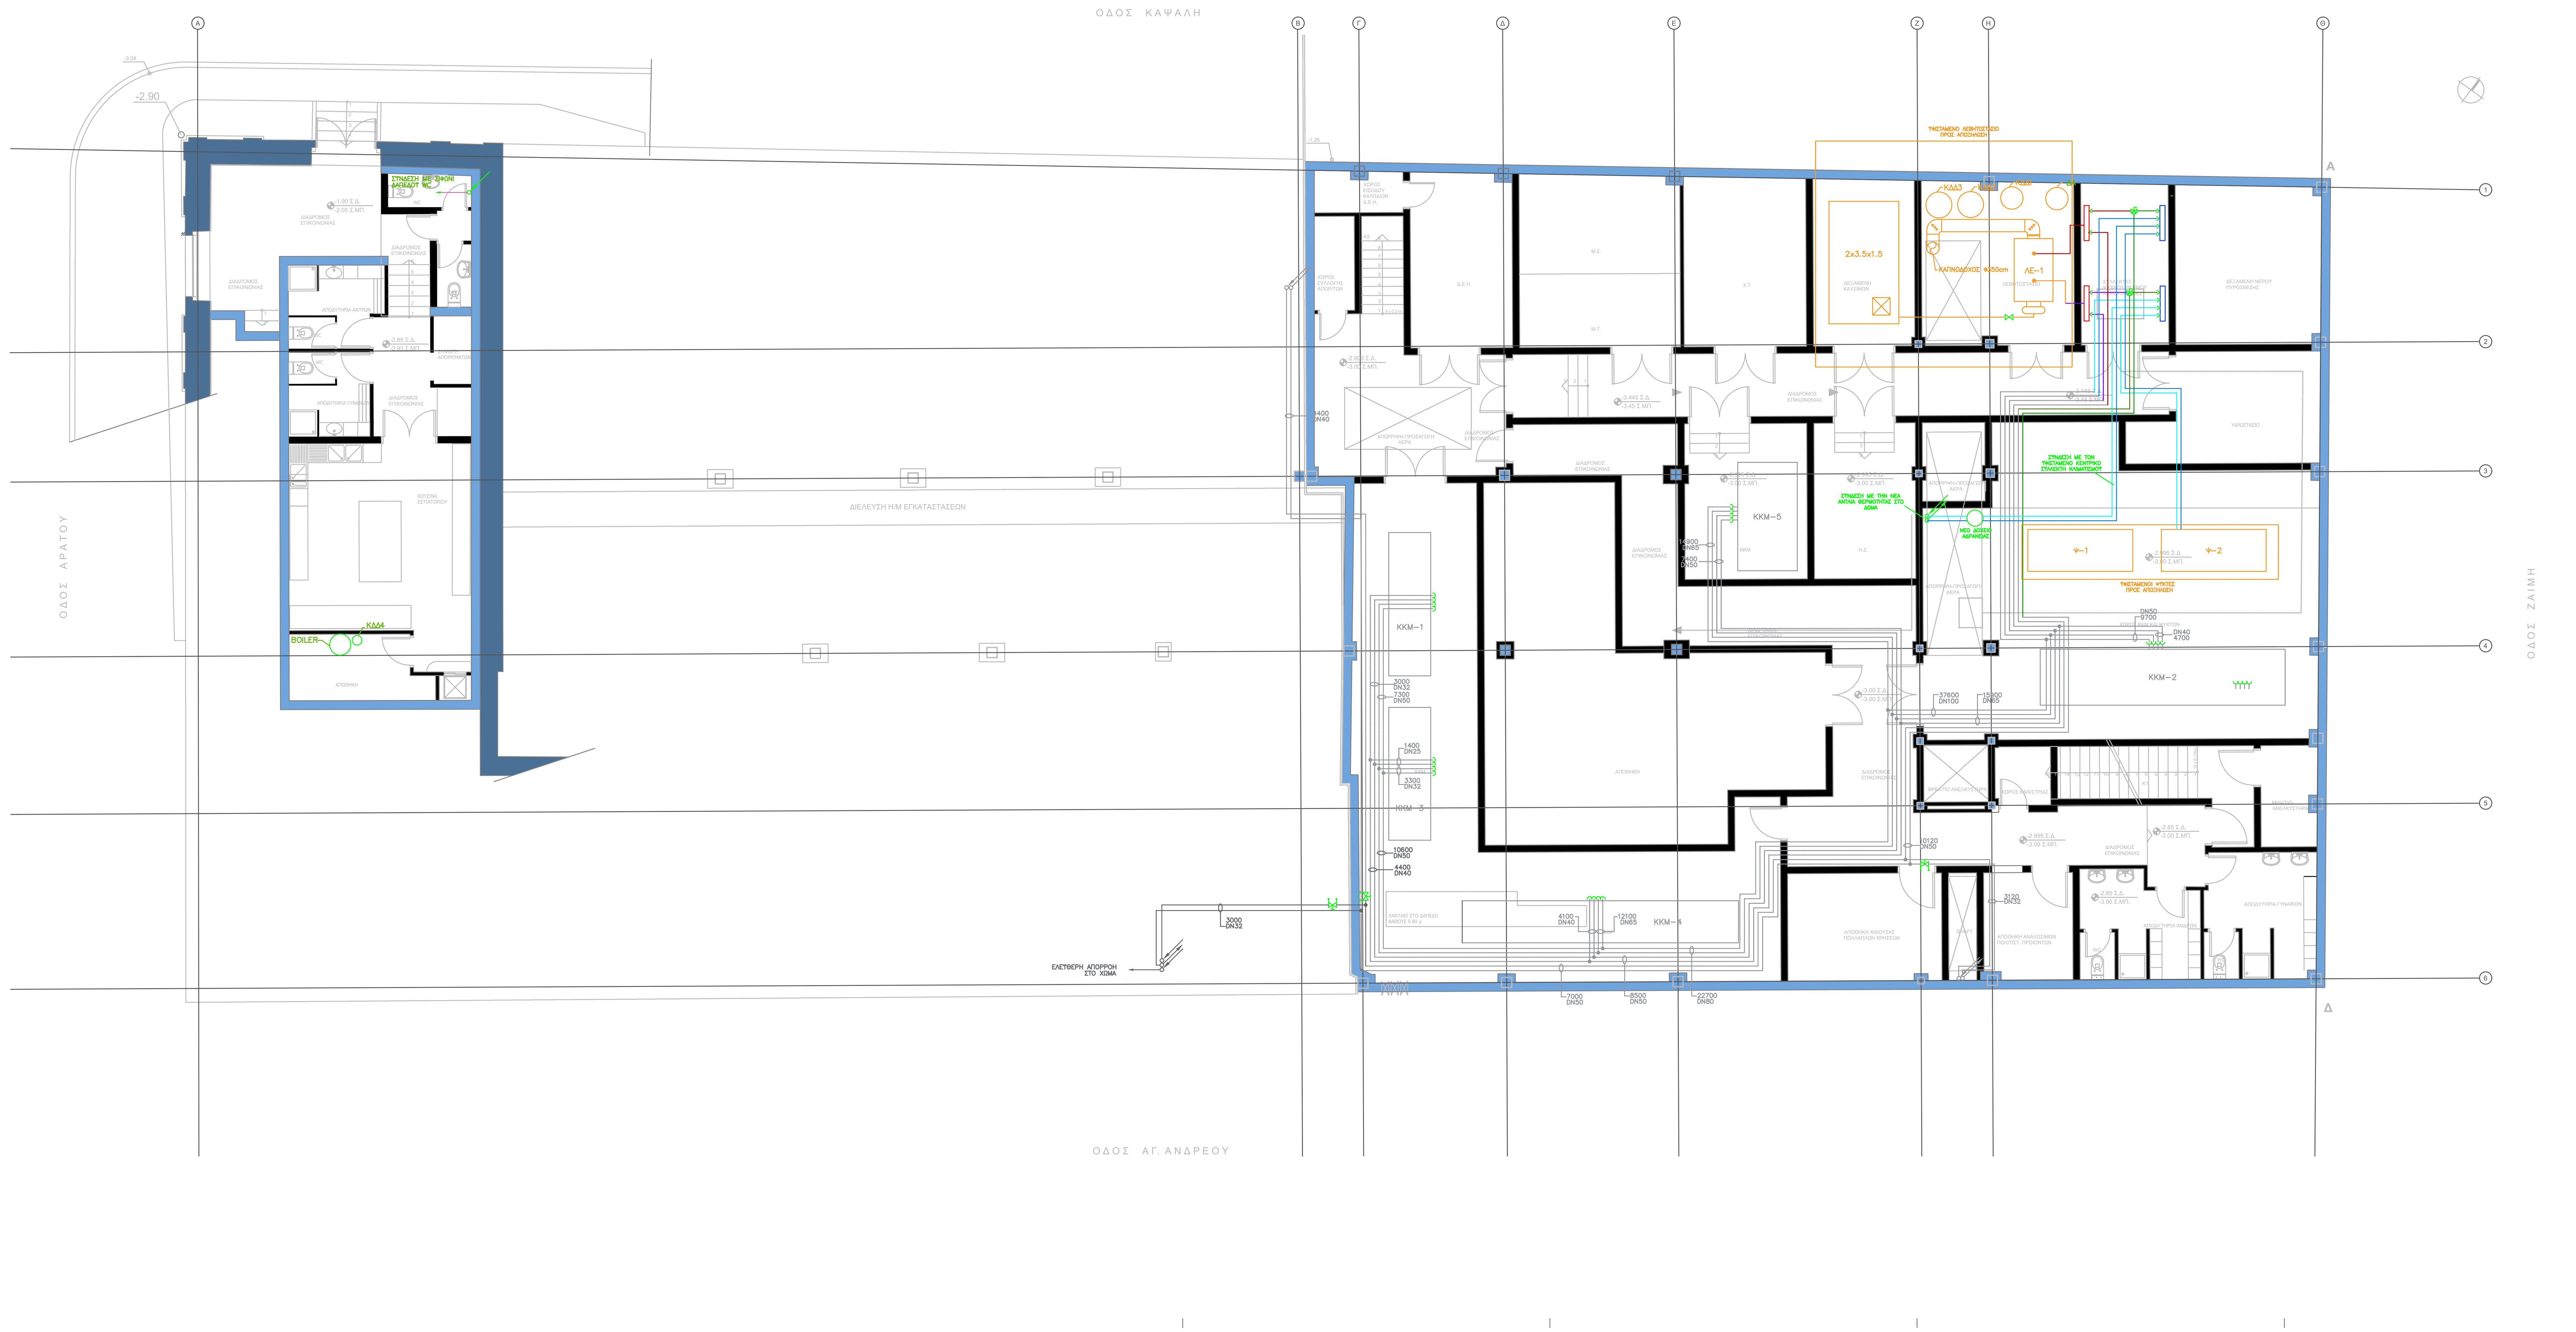

ΔΗΜΟΣ ΠΑΤΡΕΩΝ
ΔΙΕΥΘΥΝΣΗ ΑΡΧΙΤΕΚΤΟΝΙΚΟΥ ΕΡΓΟΥ & Η/Μ

[redacted]

ΗΛΕΚΤΡΟΜΗΧΑΝΟΛΟΓΙΚΗ ΜΕΛΕΤΗ

ΤΙΤΛΟΣ ΣΧΕΔΙΟΥ	ΑΡ. ΣΧΕΔΙΟΥ
ΕΠΕΚΤΑΣΗ ΚΛΙΜΑΤΙΣΜΟΥ ΚΤΙΡΙΟΥ ΑΓ. ΑΡΓΥΡΗ ΚΑΤΟΨΗ ΥΠΟΓΕΙΟΥ	ΗΜ-3
ΠΑΤΡΑ ΜΑΙΟΣ 2026	ΚΛΙΜΑΚΑ 1:100

ΜΕΛΕΤΗΤΗΣ	ΕΛΕΓΧΘΗΚΕ Ο ΠΡΟΪΣΤΑΜΕΝΟΣ ΗΜ	ΘΕΩΡΗΘΗΚΕ Ο ΔΙΕΥΘΥΝΤΗΣ ΑΡΧΙΤ/ΚΟΥ ΕΡΓΟΥ & Η/Μ
ΔΑΡΣΙΝΟΣ ΒΑΣΙΛΕΙΟΣ ηλεκτρολόγος μηχανικός	ΜΑΥΡΟΚΟΤΑΣ ΙΩΑΝΝΗΣ ηλεκτρολόγος μηχανικός Τ.Ε.	ΝΙΚΟΛΑΟΥ ΔΗΜΗΤΡΙΟΣ πολ/κός μηχανικός MSc με Α'β

Ψηφιακά Υπογεγραμμένο από ΔΑΡΣΙΝΟΣ ΒΑΣΙΛΕΙΟΣ
Ημερομηνία: 2026.10.16 08:35:57 EEST

Ψηφιακά Υπογεγραμμένο από ΜΑΥΡΟΚΟΤΑΣ ΙΩΑΝΝΗΣ
Ημερομηνία: 2026.10.16 08:37:12 EEST

Ψηφιακά Υπογεγραμμένο από ΝΙΚΟΛΑΟΥ ΔΗΜΗΤΡΙΟΣ
Ημερομηνία: 2026.10.16 15:14:48 EEST