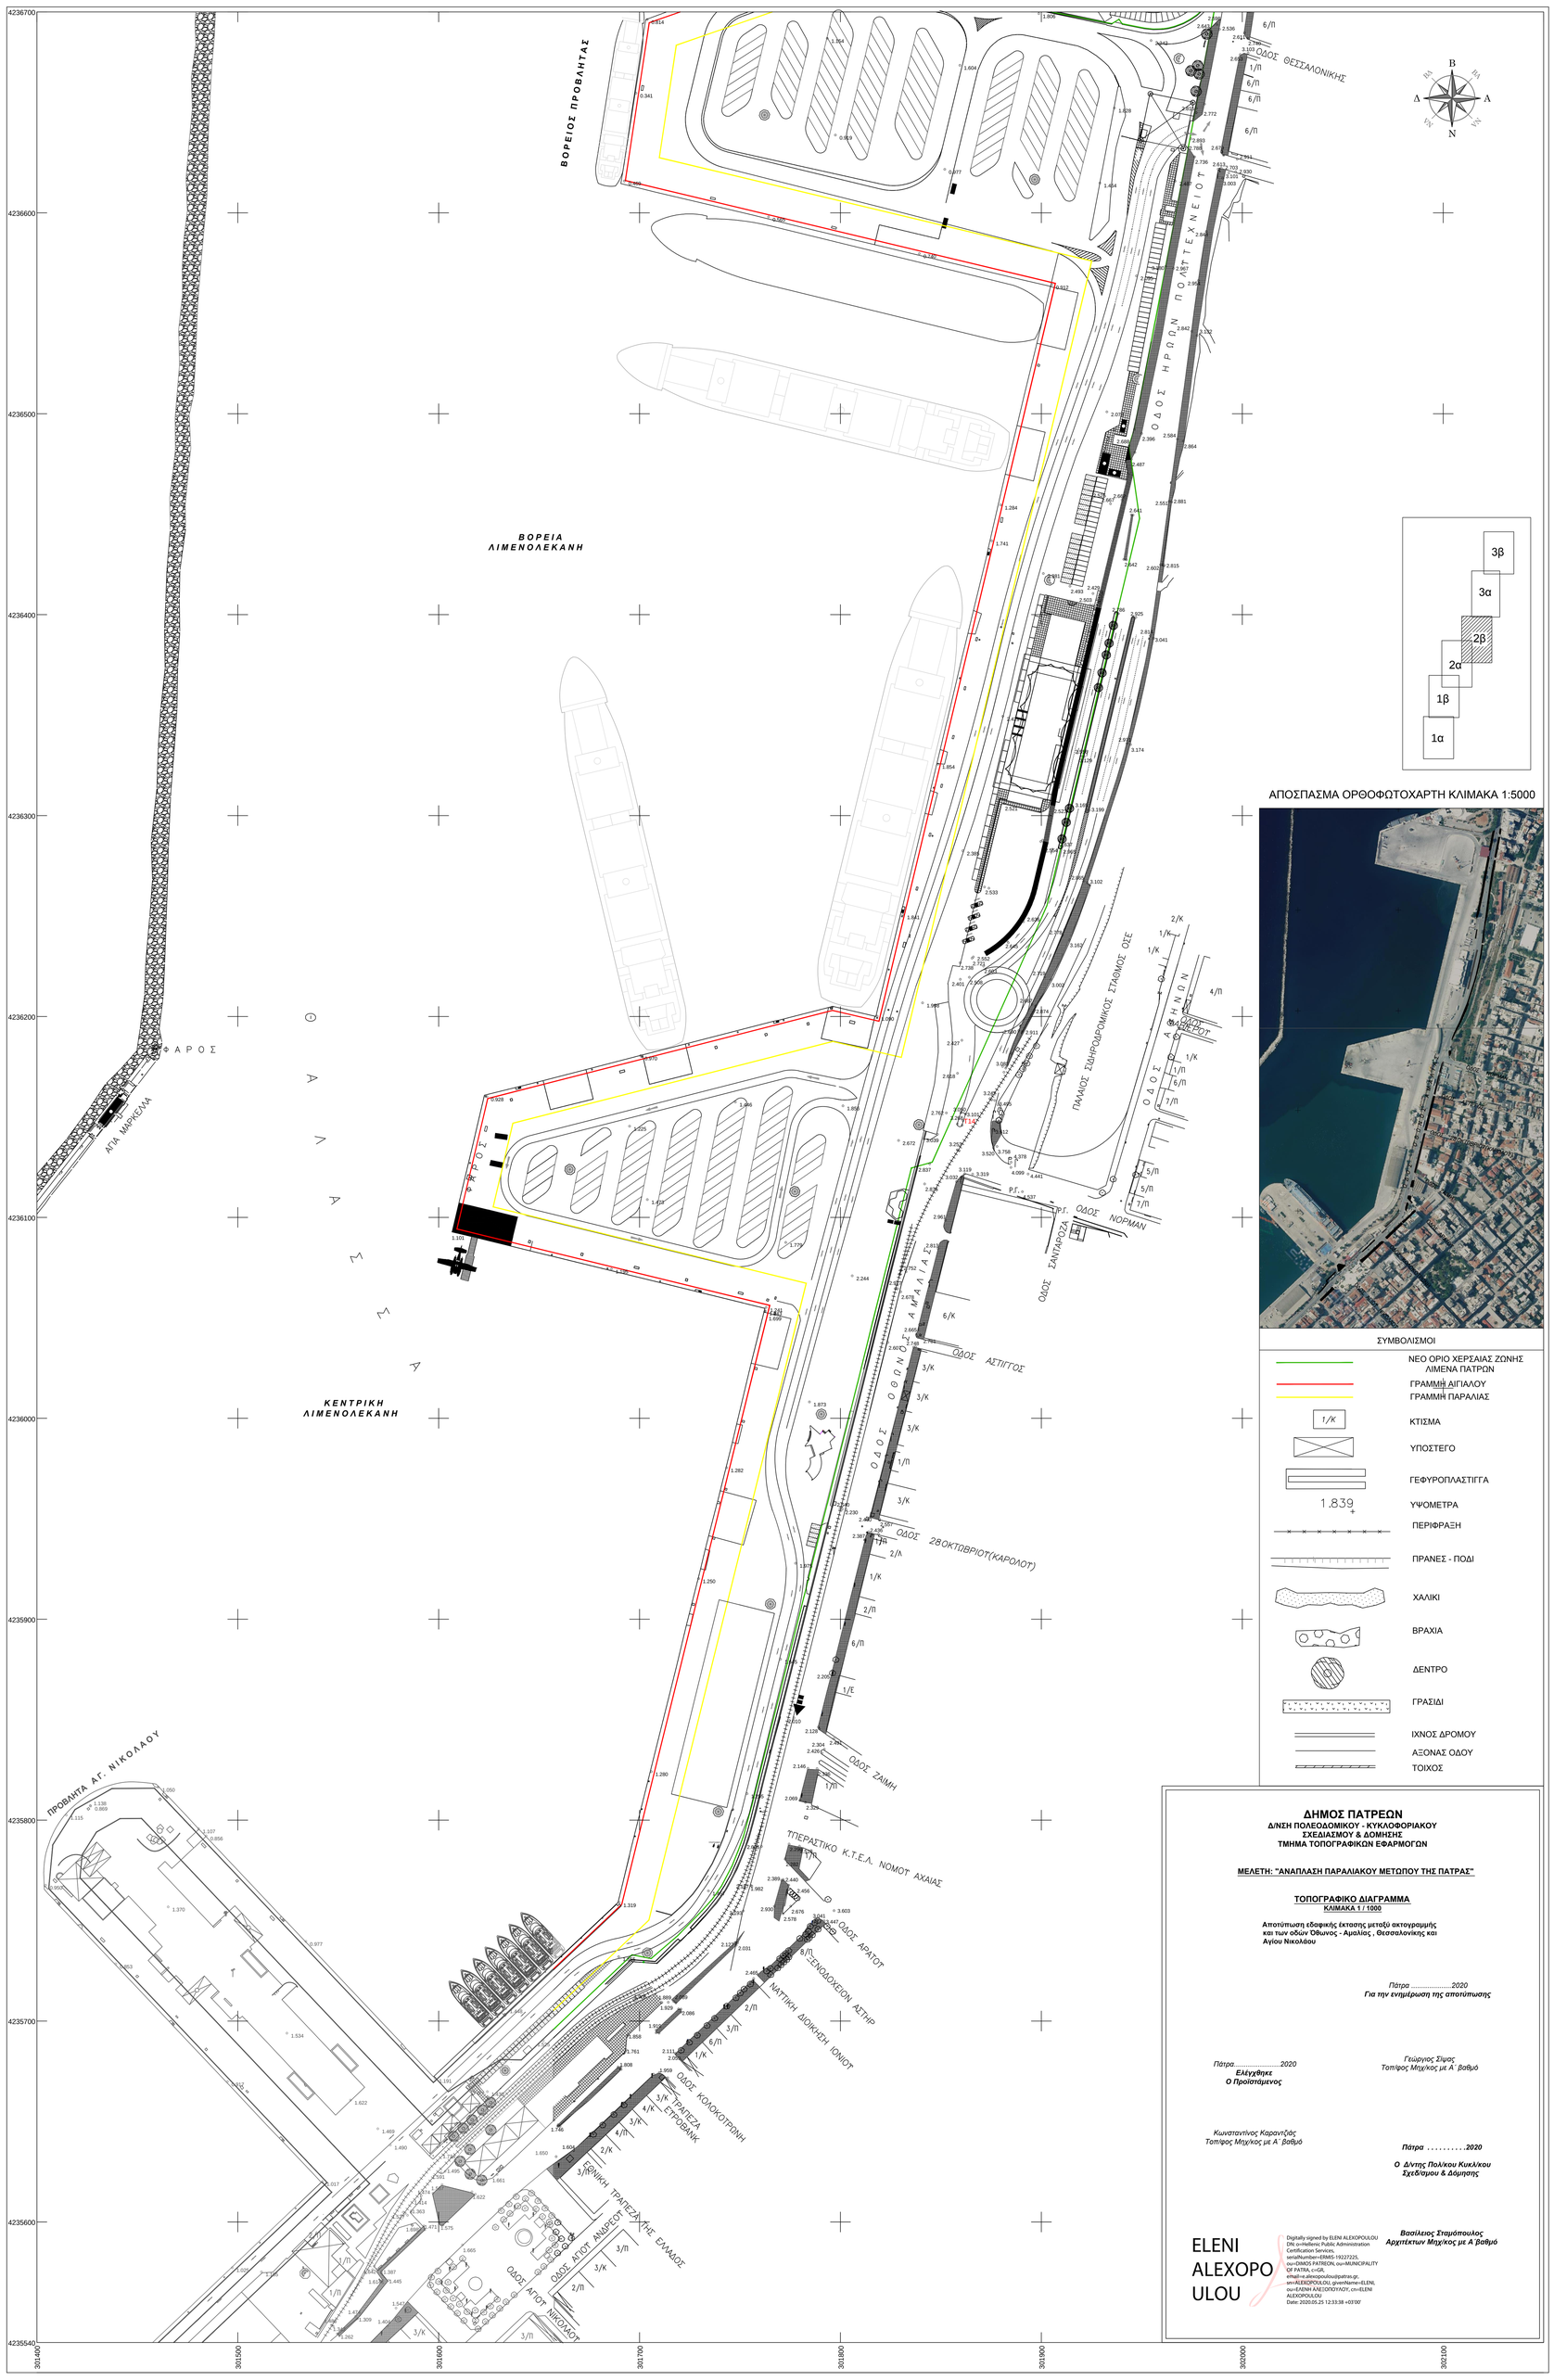

ΑΠΟΣΠΑΣΜΑ ΟΡΘΟΦΩΤΟΧΑΡΤΗ ΚΛΙΜΑΚΑ 1:5000

ΣΥΜΒΟΛΙΣΜΟΙ

- ΝΕΟ ΟΡΙΟ ΧΕΡΣΑΙΑΣ ΖΩΝΗΣ ΛΙΜΕΝΑ ΠΑΤΡΩΝ
- ΓΡΑΜΜΗ ΔΙΓΙΑΛΟΥ
- ΓΡΑΜΜΗ ΠΑΡΑΛΙΑΣ
- 1/Κ ΚΤΙΣΜΑ
- ΥΠΟΣΤΕΓΟ
- ΓΕΦΥΡΟΠΛΑΣΤΙΓΓΑ
- 1.839 ΥΨΟΜΕΤΡΑ
- ΠΕΡΙΦΡΑΞΗ
- ΠΡΑΝΕΣ - ΠΟΔΙ
- ΧΑΛΙΚΙ
- ΒΡΑΧΙΑ
- ΔΕΝΤΡΟ
- ΓΡΑΣΙΔΙ
- ΙΧΝΟΣ ΔΡΟΜΟΥ
- ΑΞΟΝΑΣ ΟΔΟΥ
- ΤΟΙΧΟΣ

ΔΗΜΟΣ ΠΑΤΡΕΩΝ
Δ/ΝΣΗ ΠΟΛΕΟΔΟΜΙΚΟΥ - ΚΥΚΛΟΦΟΡΙΑΚΟΥ ΣΧΕΔΙΑΣΜΟΥ & ΔΟΜΗΣΗΣ
ΤΜΗΜΑ ΤΟΠΟΓΡΑΦΙΚΩΝ ΕΦΑΡΜΟΓΩΝ

ΜΕΛΕΤΗ: "ΑΝΑΠΛΑΣΗ ΠΑΡΑΛΙΑΚΟΥ ΜΕΤΩΠΟΥ ΤΗΣ ΠΑΤΡΑΣ"

ΤΟΠΟΓΡΑΦΙΚΟ ΔΙΑΓΡΑΜΜΑ
ΚΛΙΜΑΚΑ 1 / 1000

Αποτύπωση εδαφικής έκτασης μεταξύ σκτογραμμής και των οδών Όθωνος - Αμαλίας , Θεσσαλονίκης και Αγίου Νικολάου

Πάτρα 2020
Για την ενημέρωση της αποτύπωσης

Πάτρα.....2020
Ελέγχθηκε
Ο Προϊστάμενος

Γεώργιος Σίψας
Τοπ/φος Μηχ/κος με Α΄βαθμό

Κωνσταντίνος Καραντζάς
Τοπ/φος Μηχ/κος με Α΄βαθμό

Πάτρα 2020
Ο Δ/ντης Πολ/κου Κυκλ/κου Σχεδ/σμου & Δόμησης

Βασίλειος Σταμόπουλος
Αρχιτέκτων Μηχ/κος με Α΄βαθμό

ELENI ALEXOPOULOU

Digitally signed by ELENI ALEXOPOULOU
DN: o=Hellenic Public Administration Certification Services, serialNumber=ERMIS-19227225, ou=DIMOS PATREON, ou=MUNICIPALITY OF PATRA, c=GR, e-mail=e.alexopoulou@patras.gr, sn=ALEXOPOULOU, givenName=ELENI, ou=ΓΕΩΠΛ ΑΛΕΞΟΠΟΥΛΟΥ, cn=ELENI ALEXOPOULOU
Date: 2020.05.25 12:33:38 +03'00'