
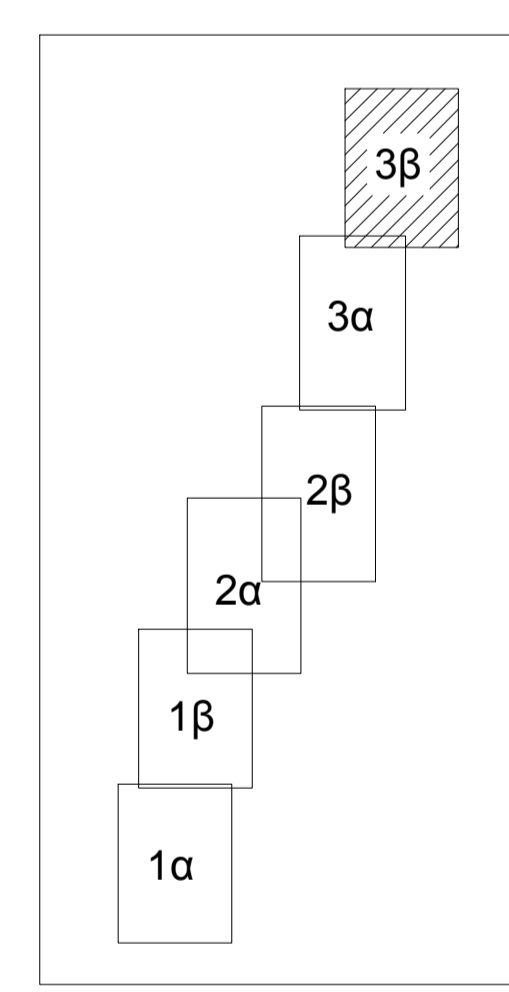
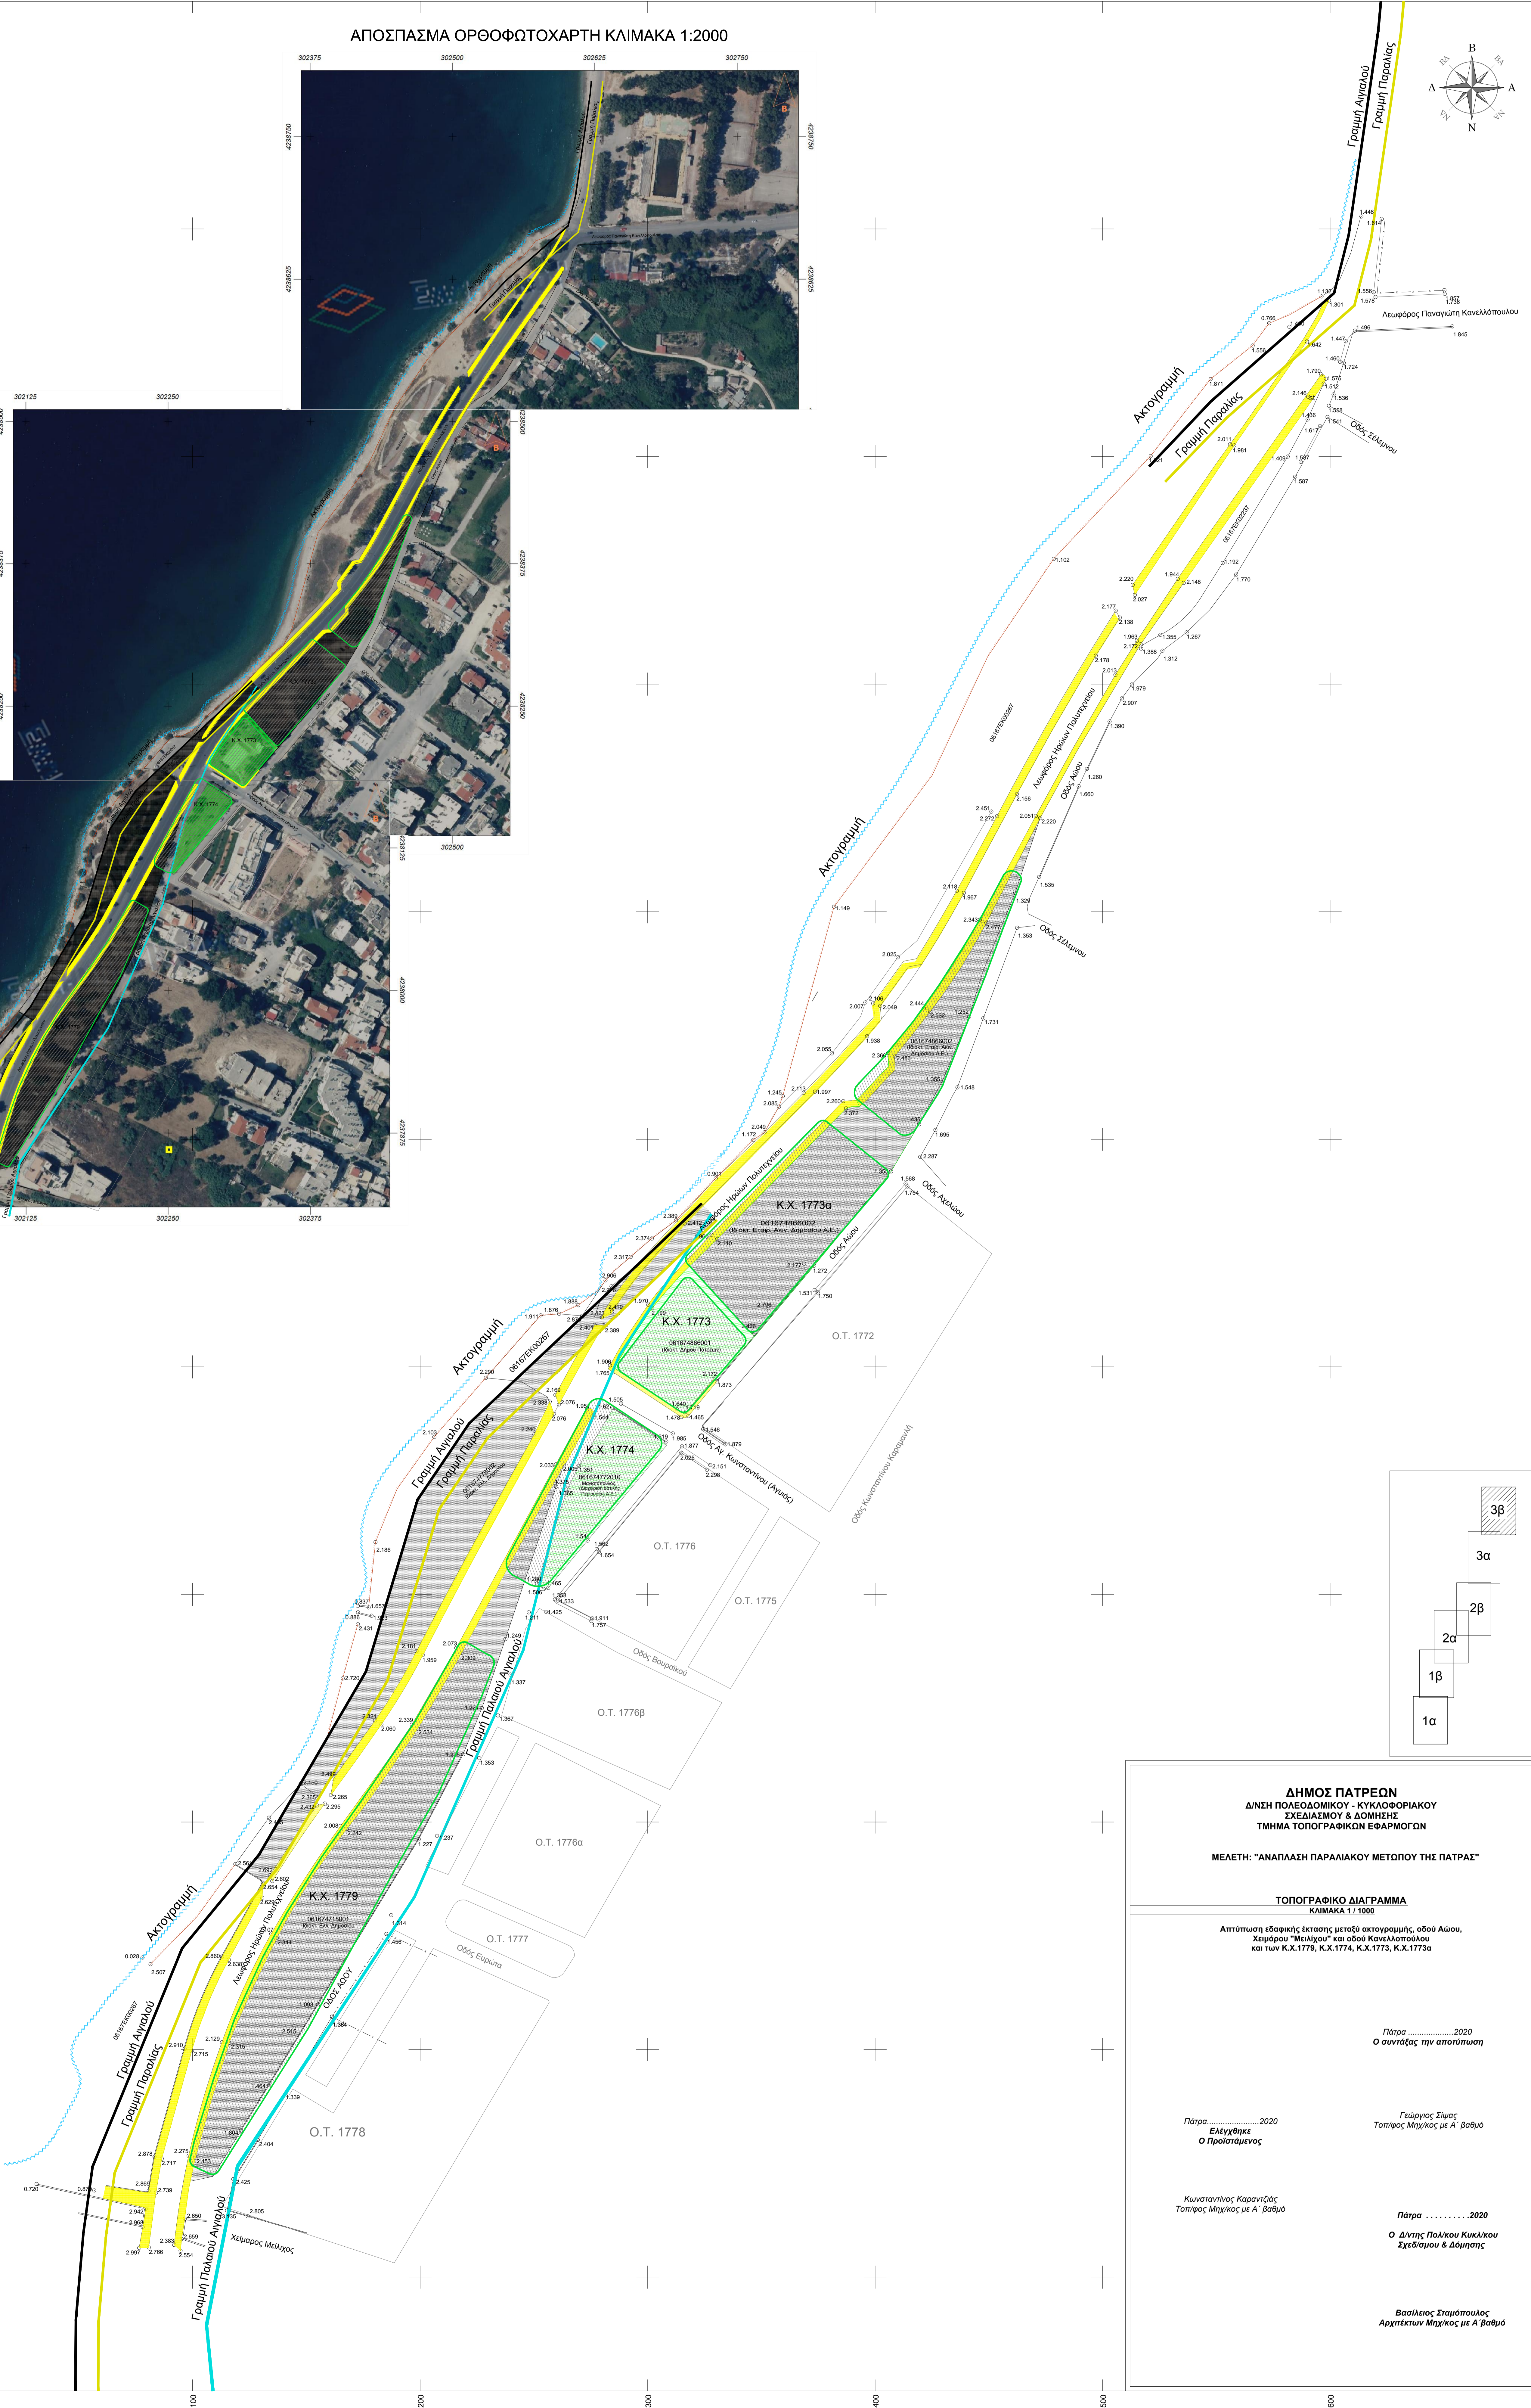
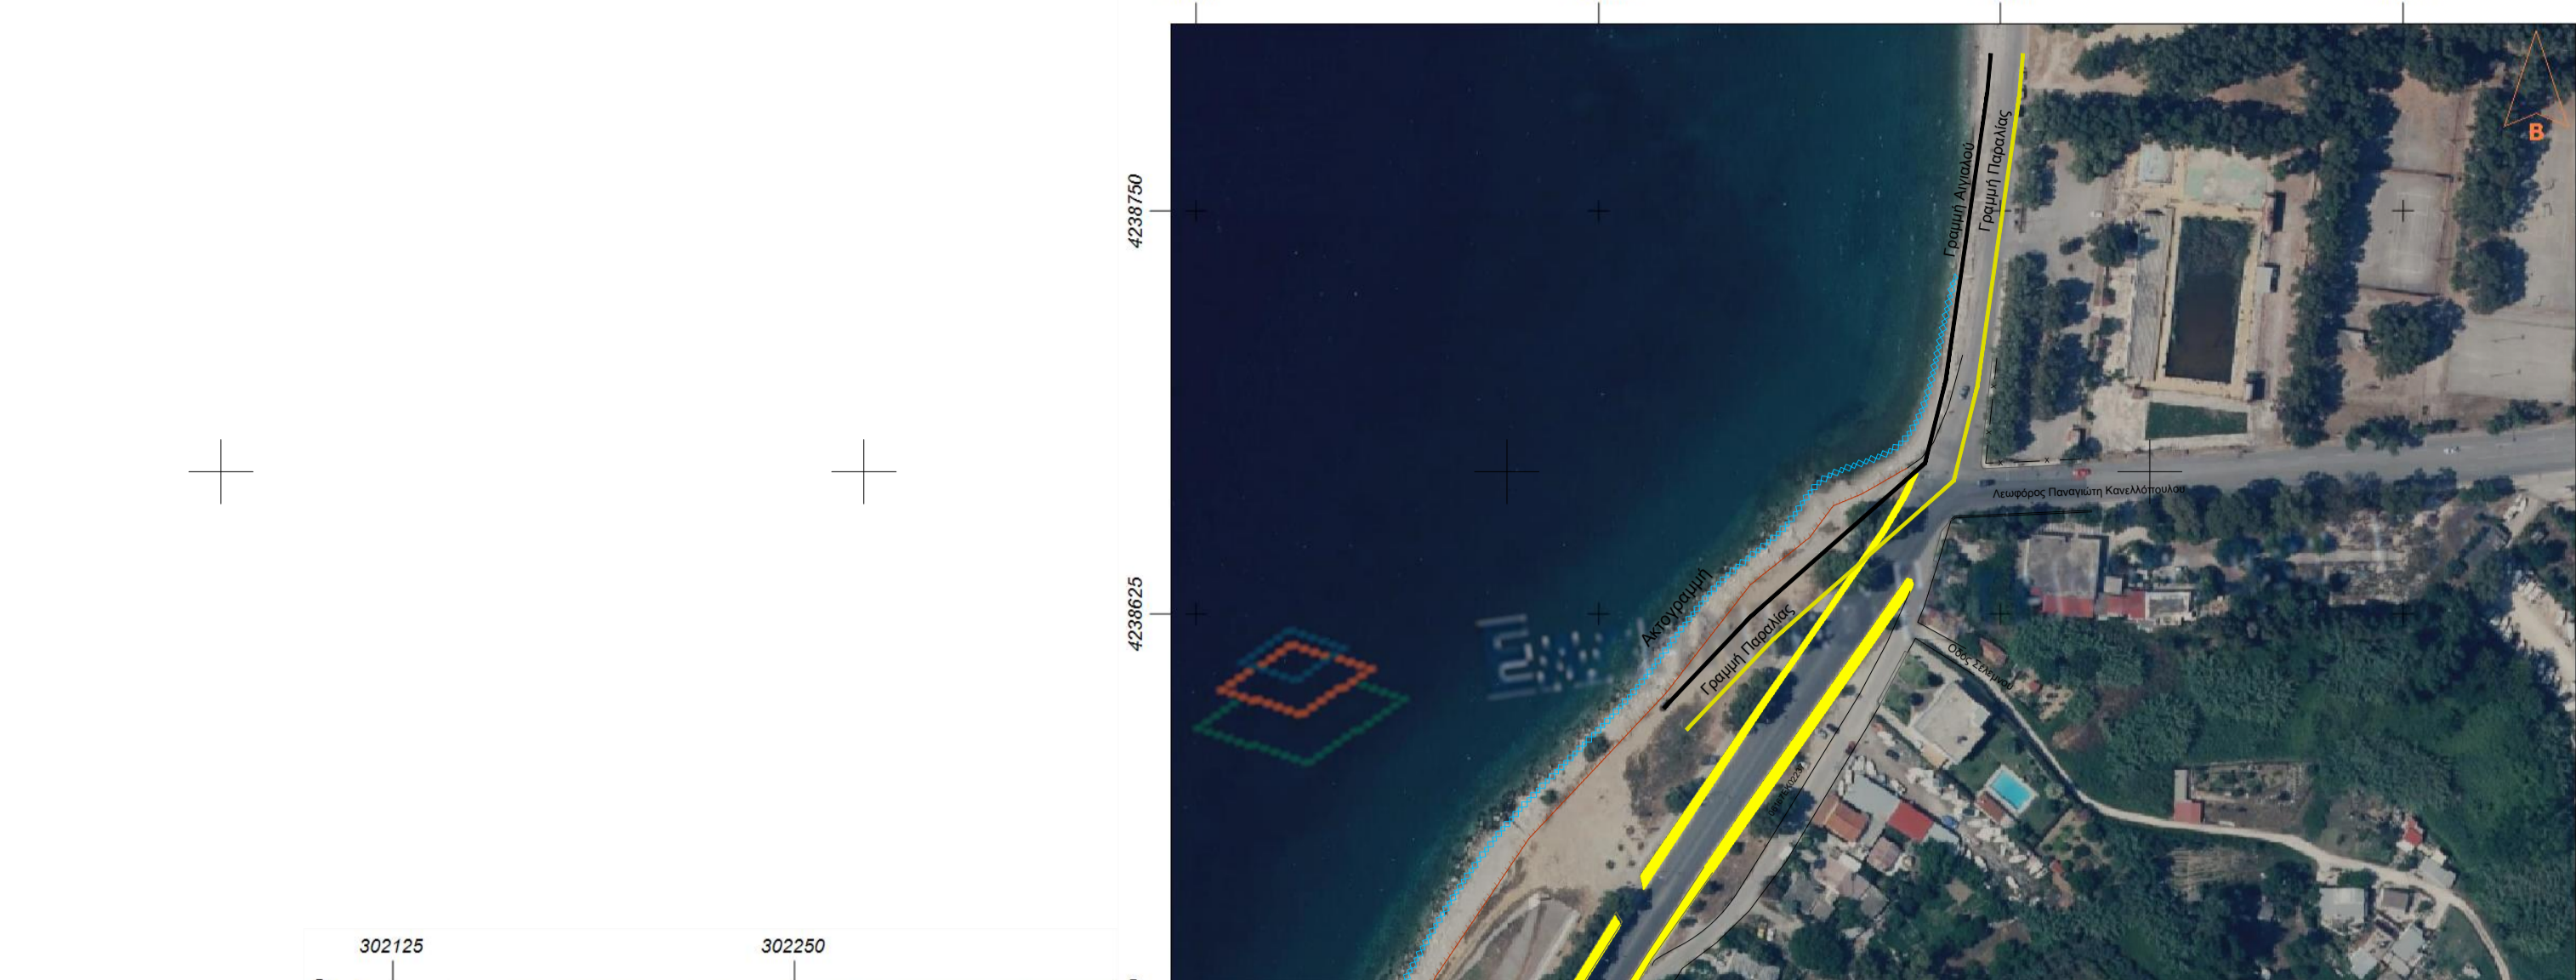


ΑΠΟΣΠΑΣΜΑ ΟΡΘΟΦΩΤΟΧΑΡΤΗ ΚΛΙΜΑΚΑ 1:2000

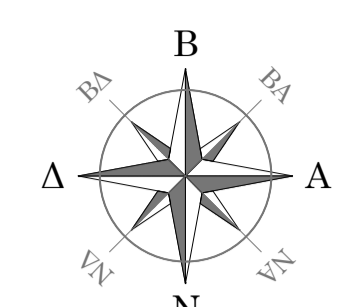

ΔΗΜΟΣ ΠΑΤΡΕΩΝ
Δ/ΝΣΗ ΠΟΛΕΟΔΟΜΙΚΟΥ - ΚΥΚΛΟΦΟΡΙΑΚΟΥ
ΣΧΕΔΙΑΣΜΟΥ & ΔΟΜΗΣΗΣ
ΤΜΗΜΑ ΤΟΠΟΓΡΑΦΙΚΩΝ ΕΦΑΡΜΟΓΩΝ

ΜΕΛΕΤΗ: "ΑΝΑΠΛΑΣΗ ΠΑΡΑΛΙΑΚΟΥ ΜΕΤΩΠΟΥ ΤΗΣ ΠΑΤΡΑΣ"

ΤΟΠΟΓΡΑΦΙΚΟ ΔΙΑΓΡΑΜΜΑ
 ΚΑΙΜΑΚΑ 1 / 1000

Απόδοση εδαφικής έκτασης μεταξύ ακτογραμμής, οδού Αίου, Χειμάρου "Μελίκου" και οδού Κανελλοπούλου και των Κ.Χ.1773, Κ.Χ.1774, Κ.Χ.1775, Κ.Χ.1776

Πάτρα 2020
 Ο συντάξας την αποτύπωση

Πάτρα 2020
Ελεγχθηκε
 Ο Προϊστάμενος

Γεώργιος Σίπας
 Τοπογράφος Μηχανικός με Α' βαθμό

Κωνσταντίνος Καραντζίδης
 Τοπογράφος Μηχανικός με Α' βαθμό

Πάτρα 2020
 Ο Δ/ντης Πολίτου Κυκλικού
 Σχεδιασμού & Δόμησης

Βασίλειος Σταμοπούλας
 Αρχιτέκτων Μηχανικός με Α' βαθμό