



ΟΔΟΣ ΣΩΤ. ΘΕΟΧΑΡΟΠΟΥΛΟΥ

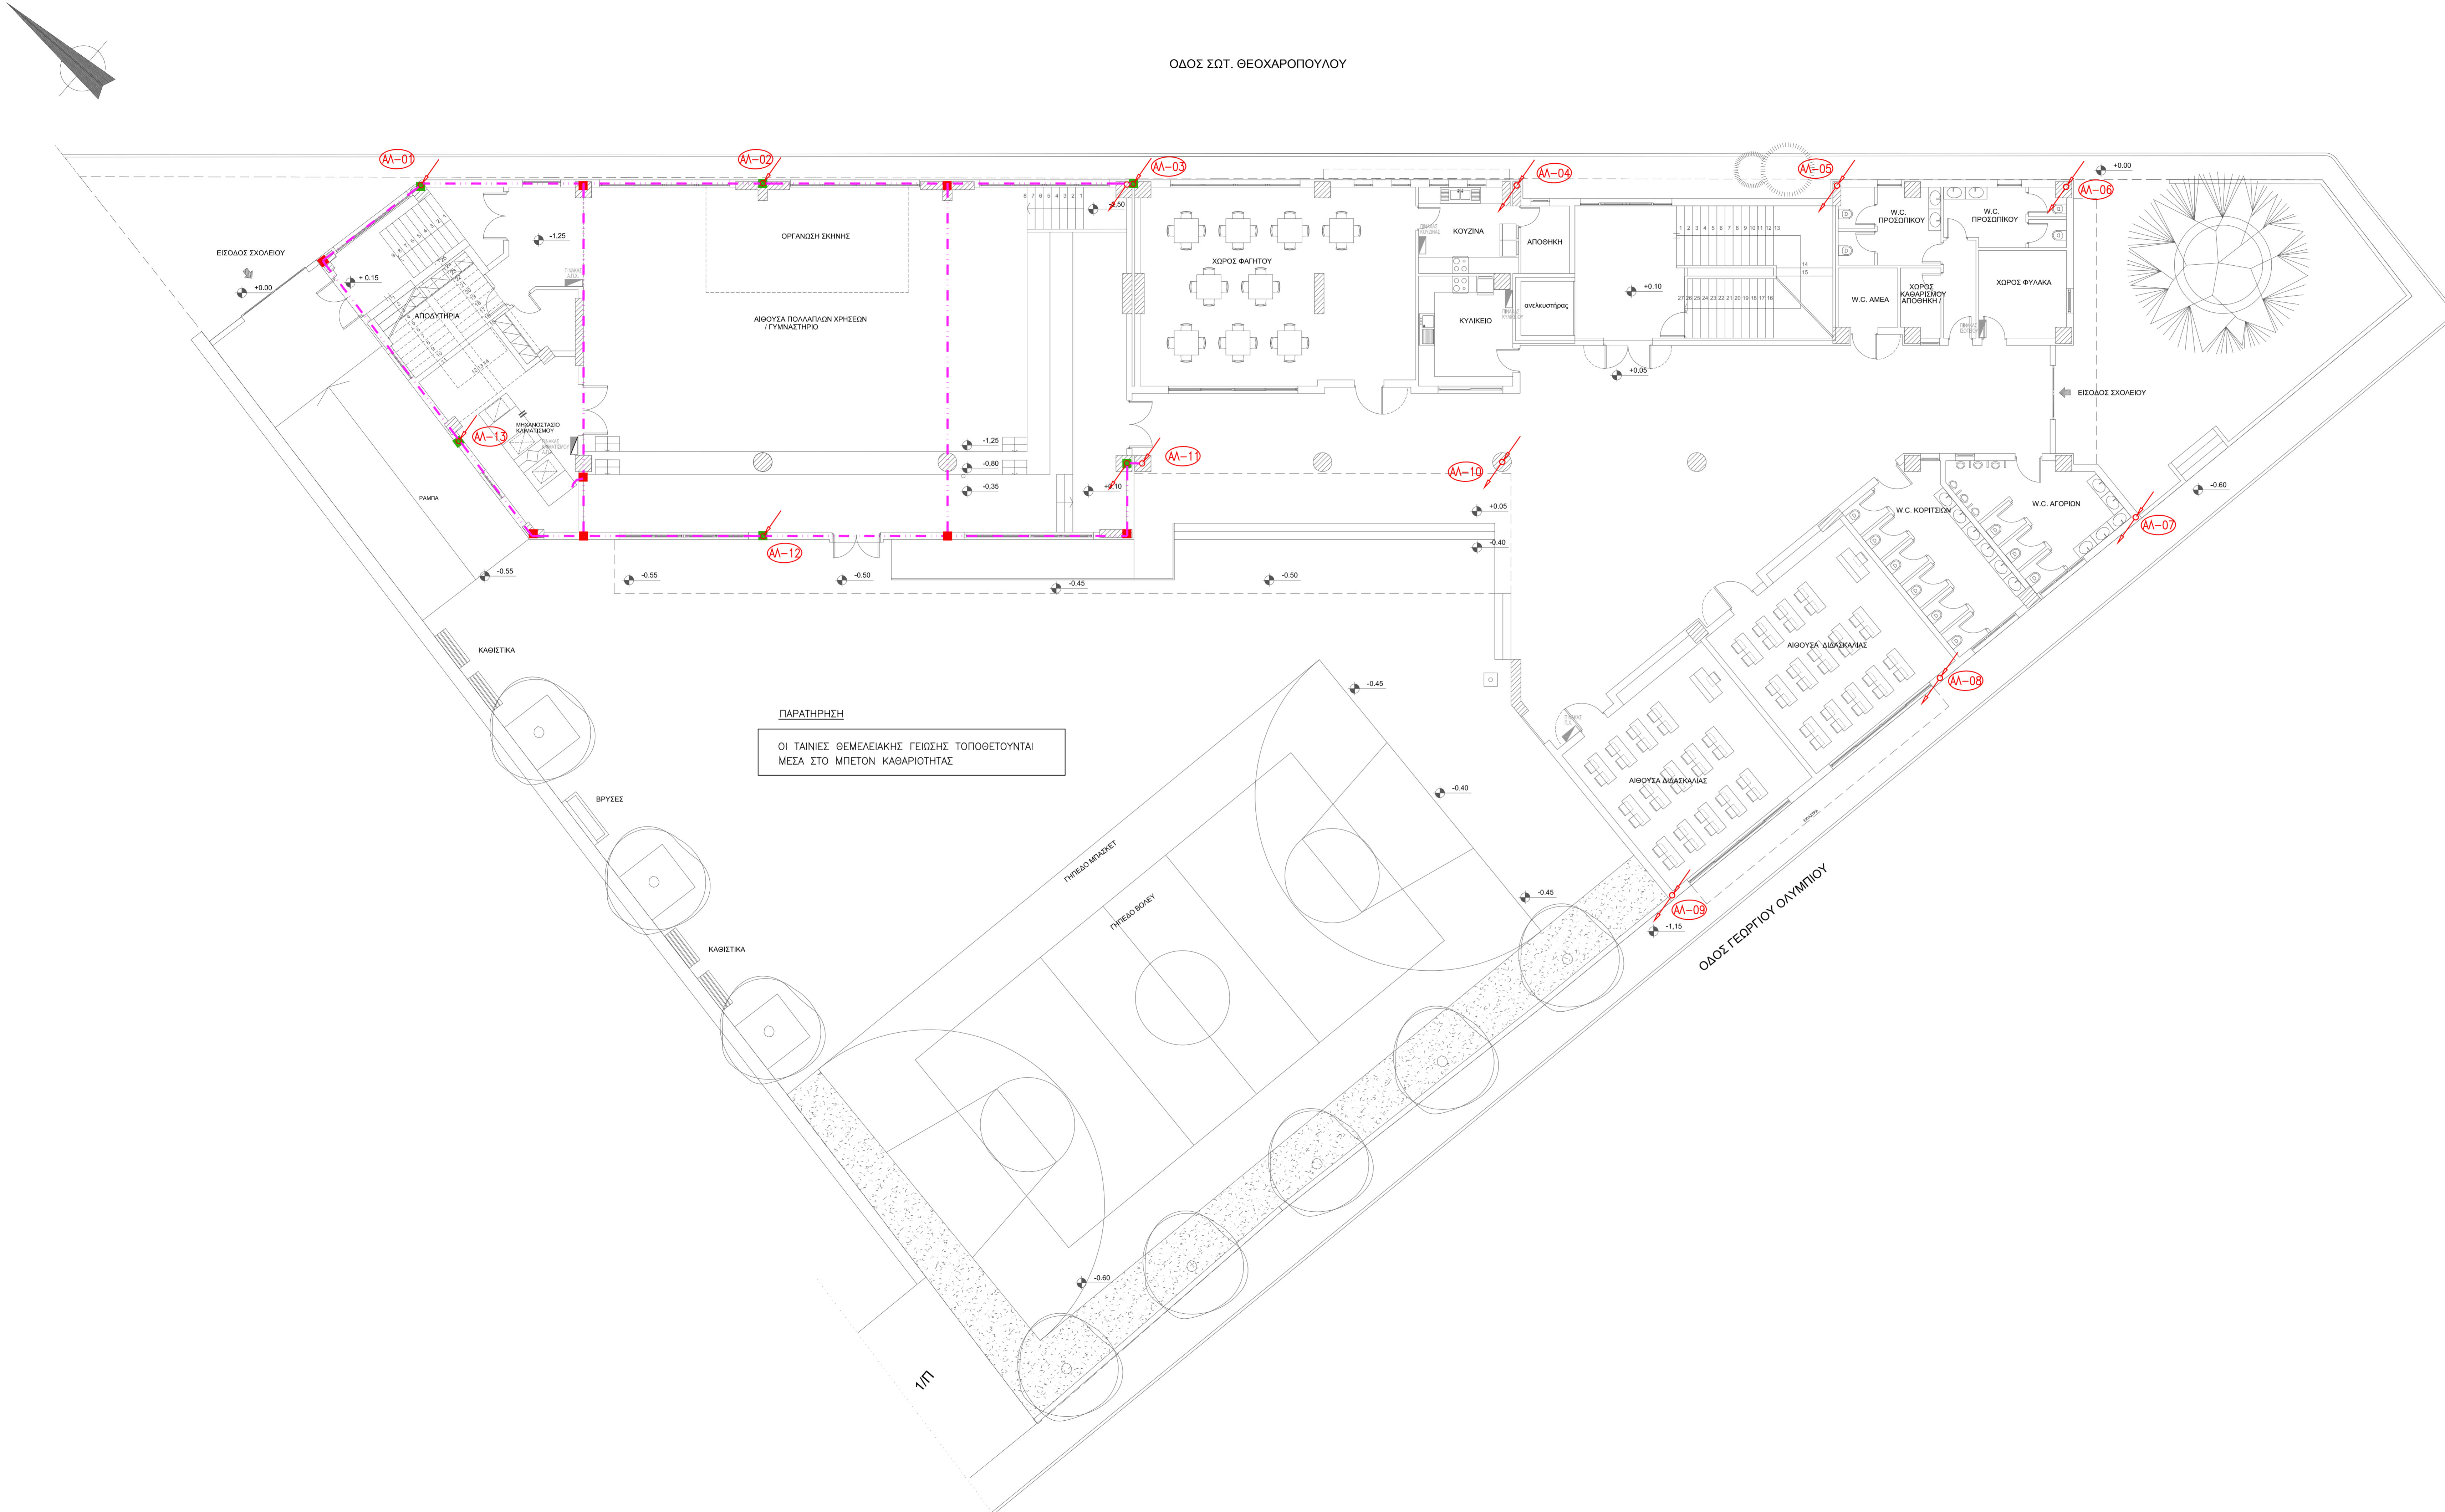

ΠΑΡΑΤΗΡΗΣΗ
ΟΙ ΤΑΙΝΙΕΣ ΘΕΜΕΛΙΑΚΗΣ ΓΕΙΩΣΗΣ ΤΟΠΟΘΕΤΟΥΝΤΑΙ
ΜΕΣΑ ΣΤΟ ΜΠΕΤΟΝ ΚΑΘΑΡΙΟΤΗΤΑΣ

ΣΥΜΒΟΛΙΣΜΟΙ	
ΣΥΜΒΟΛΟ	ΠΕΡΙΓΡΑΦΗ
	ΣΥΛΛΕΚΤΗΡΙΟΣ ΑΓΩΓΟΣ Ø10mm S1/12n ΣΤΗΡΙΖΟΜΕΝΟΣ ΑΝΑ 1m
	ΤΑΙΝΙΑ ΘΕΜΕΛΙΑΚΗΣ ΓΕΙΩΣΕΩΣ S1/12n 30x3.5mm ΣΥΝΔΕΜΕΝΗ ΚΑΙ ΣΤΗΡΙΖΟΜΕΝΗ ΣΤΟΝ ΟΠΛΙΣΜΟ ΤΩΝ ΠΕΔΙΛΟΔΟΚΩΝ ΑΝΑ 2m
	ΣΥΝΔΕΣΗ ΜΕΤΑΛΛΙΚΩΝ ΜΕΡΩΝ
	ΕΞΑΡΤΗΜΑ ΣΥΝΔΕΣΗΣ ΜΕΤΑΛΛΙΚΩΝ ΜΕΡΩΝ
	ΣΦΗΚΤΗΡΑΣ ΣΥΝΔΕΣΗΣ ΔΙΑΣΤΑΥΡΟΥΜΕΝΩΝ ΑΓΩΓΩΝ ΤΥΠΟΥ S1/12n
	ΔΙΑΣΤΟΛΙΚΟΣ ΣΥΝΔΕΣΜΟΣ ΑΓΩΓΩΝ ΤΥΠΟΥ S1/12n
	ΑΚΙΔΑ ΑΛΕΞΙΚΕΡΑΥΝΟΥ Ø16mm S1/12n ΤΟΠΟΘΕΤΗΜΕΝΗ ΣΕ ΕΙΔΙΚΗ ΒΑΣΗ ΣΤΗΡΙΞΗΣ
	ΣΥΝΔΕΤΗΡΑΣ ΘΕΜΕΛΙΑΚΗΣ ΤΑΙΝΙΑΣ ΜΕ ΑΓΩΓΟ ΚΑΘΟΔΟΥ
	ΛΥΟΜΕΝΟΣ ΣΥΝΔΕΣΜΟΣ
	ΙΣΟΔΥΝΑΜΙΚΟΣ ΣΥΓΟΣ ΓΕΙΩΣΕΩΣ
	ΑΓΩΓΟΣ ΚΑΘΟΔΟΥ Ø10mm S1/12n

 <p>ΔΗΜΟΣ ΠΑΤΡΕΩΝ ΔΙΕΥΘΥΝΣΗ ΑΡΧΙΤ/ΚΟΥ ΕΡΓΟΥ - ΗΜ</p>	
<p>ΕΡΓΟ : ΑΝΑΘΕΩΡΗΣΗ ΥΠ. ΑΡΙΘΜ. 450/2012 ΑΔΕΙΑΣ ΔΟΜΗΣΗΣ Κατασκευή 12ου Ολοήμερου Δημοτικού Σχολείου Πατρών</p>	
<p>ΜΕΛΕΤΗ Η/Μ ΕΓΚΑΤΑΣΤΑΣΕΩΝ</p>	
ΣΧΕΔΙΟ	ΑΡ. ΣΧΕΔΙΟΥ
<p>ΘΕΜΕΛΙΑΚΗ ΓΕΙΩΣΗ ΑΝΤΙΚΕΡΑΥΝΙΚΗ ΠΡΟΣΤΑΣΙΑ ΚΑΤΟΨΗ ΙΣΟΓΕΙΟΥ</p>	
<p>ΠΑΤΡΑ, ΑΠΡΙΛΙΟΣ 2016</p>	
Η ΜΕΛΕΤΗΤΡΙΑ	Ο ΠΡΟΪΣΤΑΜΕΝΟΣ ΗΜ
<p>ΘΓ-02</p>	
<p>ΚΛΙΜΑΚΑ 1:100</p>	
Η ΜΕΛΕΤΗΤΡΙΑ	Ο ΠΡΟΪΣΤΑΜΕΝΟΣ ΗΜ
<p>Η Δ/ΝΤΡΙΑ ΑΡΧΙΤ/ΚΟΥ ΕΡΓΟΥ & ΗΜ</p>	
ΑΙΚΑΤΕΡΙΝΗ ΞΑΝΘΟΠΟΥΛΟΥ μηχανολόγος μηχανικός	ΙΩΑΝΝΗΣ ΜΑΥΡΟΚΟΤΑΣ MSc ηλεκτρολόγος μηχανικός τ.ε.
<p>ΕΛΕΝΗ ΑΛΕΞΟΠΟΥΛΟΥ αγρον. & τοπογράφος μηχανικός</p>	
<p>ΘΕΩΡΗΘΗΚΕ</p>	
<p>ΕΛΕΓΧΘΗΚΕ</p>	