
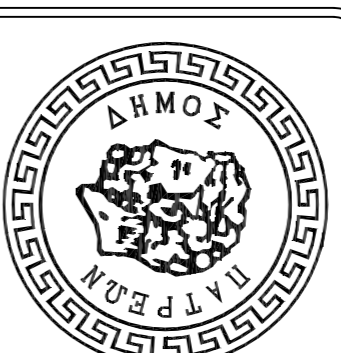
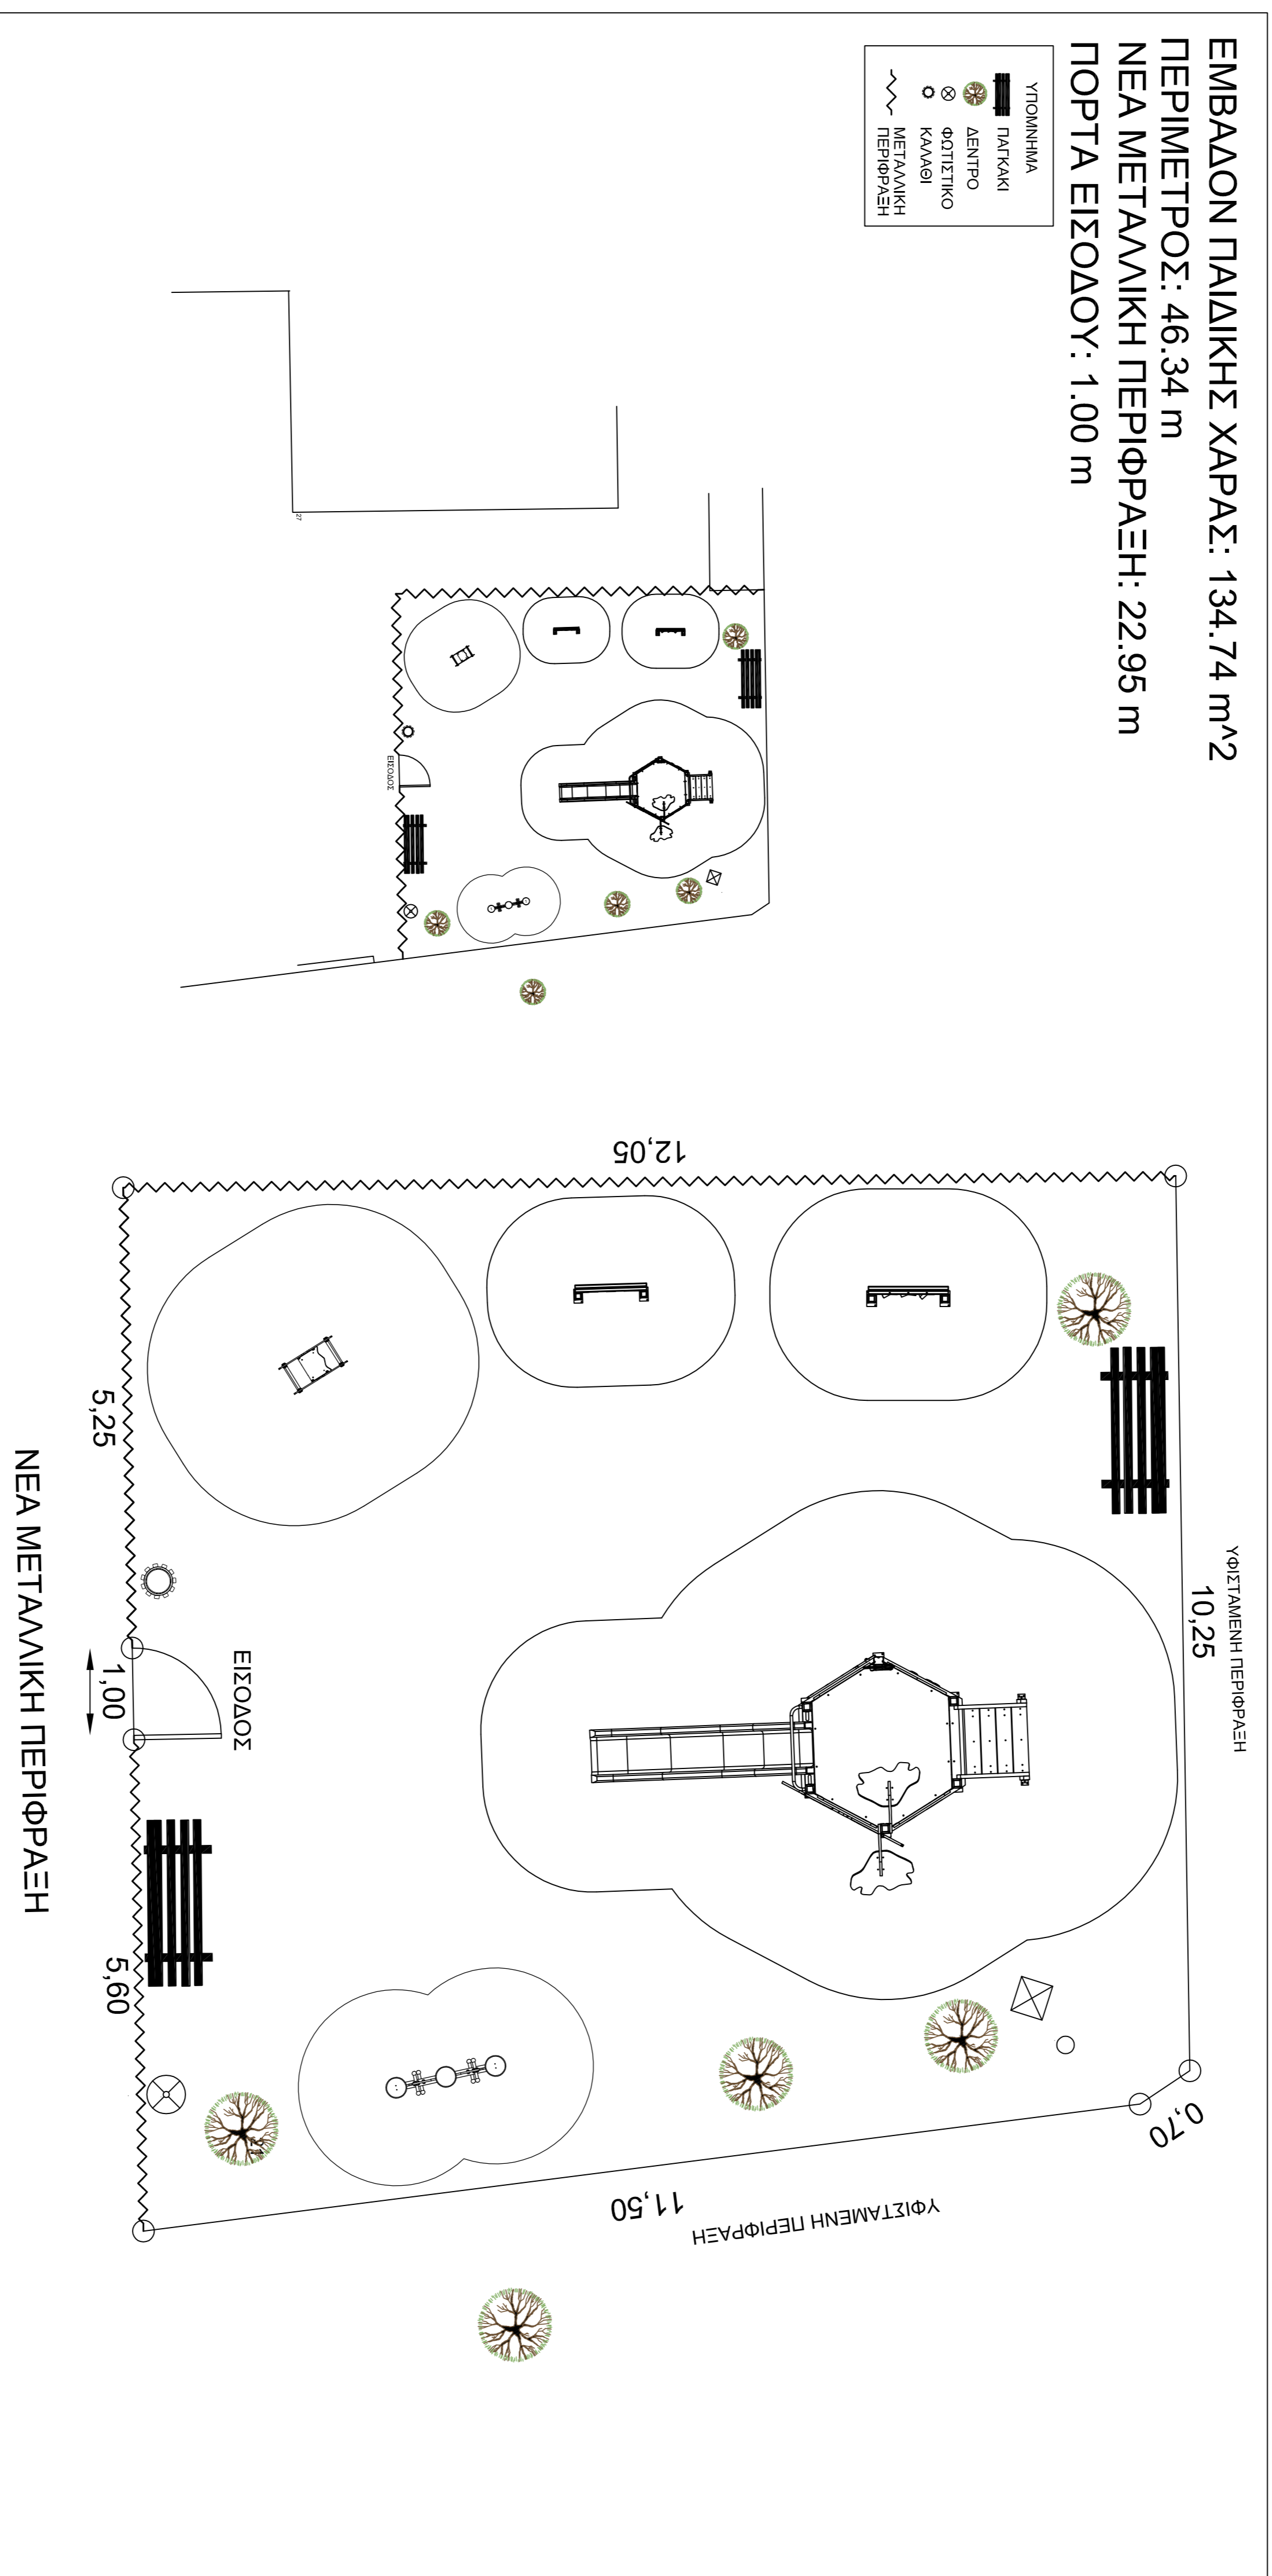


ΕΜΒΑΔΟΝ ΠΑΙΔΙΚΗΣ ΧΑΡΑΣ: 134,74 m<sup>2</sup>  
 ΠΕΡΙΜΕΤΡΟΣ: 46,34 m  
 ΝΕΑ ΜΕΤΑΜΙΚΗ ΠΕΡΙΦΡΑΣΗ: 22,95 m  
 ΠΟΡΤΑ ΕΙΣΟΔΟΥ: 1,00 m

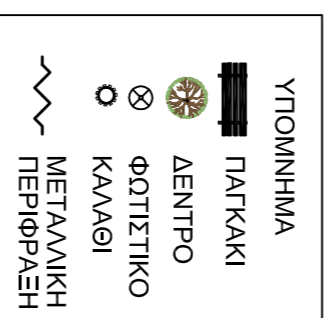

ΕΛΛΗΝΙΚΗ ΔΗΜΟΚΡΑΤΙΑ  
 ΠΕΡΙΦΕΡΕΙΑ ΔΥΤΙΚΗΣ ΕΝΝΑΔΑΣ  
 ΝΟΜΟΣ ΑΧΑΪΑΣ  
 ΔΗΜΟΣ ΠΑΤΡΩΝ  
 ΔΝΣΗ ΑΡΧ/ΚΟΥ ΕΡΓΟΥ - ΗΜΜ

ΕΡΓΟ: ΑΝΑΚΑΤΑΣΚΕΥΗ ΠΑΙΔΙΚΩΝ ΧΑΡΩΝ  
 ΣΕ ΝΗΠΙΑΓΩΓΕΙΑ

Θ Ε Μ Α  
 ΓΕΝΙΚΗ ΚΑΤΟΥΣΗ ΠΡΟΤΑΣΗΣ  
 ΑΝΑΚΑΤΑΣΚΕΥΗΣ ΠΑΙΔΙΚΗΣ ΧΑΡΑΣ  
 ΝΗΠΙΑΓΩΓΕΙΟΥ ΡΟΪΤΙΚΩΝ

ΑΡ. ΣΧΕΔΙΟΥ  
 Α-14  
 ΚΑΙΜΑΚΑ  
 1/50

ΘΕΣΗ: Πολίτικα

ΣΦΡΑΓΙΔΕΣ ΥΠΟΓΡΑΦΕΣ:		
ΟΙ ΜΕΜΕΛΗΤΕΣ	ΕΛΕΓΘΗΚΕ Η ΑΝΑΓΝΩΡΙΣΤΡΙΑ ΠΡΟΣΤΑΣΜΕΝΗ ΚΧ	ΘΕΩΡΗΘΗΚΕ Η ΑΝΤΓΡΑ ΑΡΧΙΚΟΥ ΕΡΓΟΥ - ΗΜΜ
ΕΥΑΓΓΕΛΙΑ ΚΡΚΗ ΠΟΛΙΤΙΚΟΣ ΜΗΧΑΝΙΚΟΣ ΤΕ		
ΒΑΣΙΛΕΙΟΣ ΚΑΛΑΤΟΡΗΣ ΠΟΛΙΤΙΚΟΣ ΜΗΧΑΝΙΚΟΣ ΤΕ	ΜΑΡΙΑ ΖΕΡΒΑ ΠΟΛΙΤΙΚΟΣ ΜΗΧΑΝΙΚΟΣ	ΕΥΣΕΒΙΟΣ ΑΝΔΡΕΟΠΟΥΛΟΥ ΑΤΡ - ΤΟΠΟΓΡΑΦΟΣ ΜΗΧΑΝΙΚΟΣ